



A

A

REFERENCIAS:



**HONORABLE SENADO
DE LA PROVINCIA DE BUENOS AIRES**

DIRECCIÓN DE INFRAESTRUCTURA Y PRESERVACIÓN DE EDIFICIOS

OBRA: PROYECTO SISTEMA DE ILUMINACIÓN EXTERIOR FACHADA AV. 7

RUBRO: ARQUITECTURA - ANEXO A




Esc.:

PLANO: RENDER ILUSTRATIVO DE LA PROPUESTA

PLANO N° 1

Fecha: 1/12/2024

Hoja: Rev.:

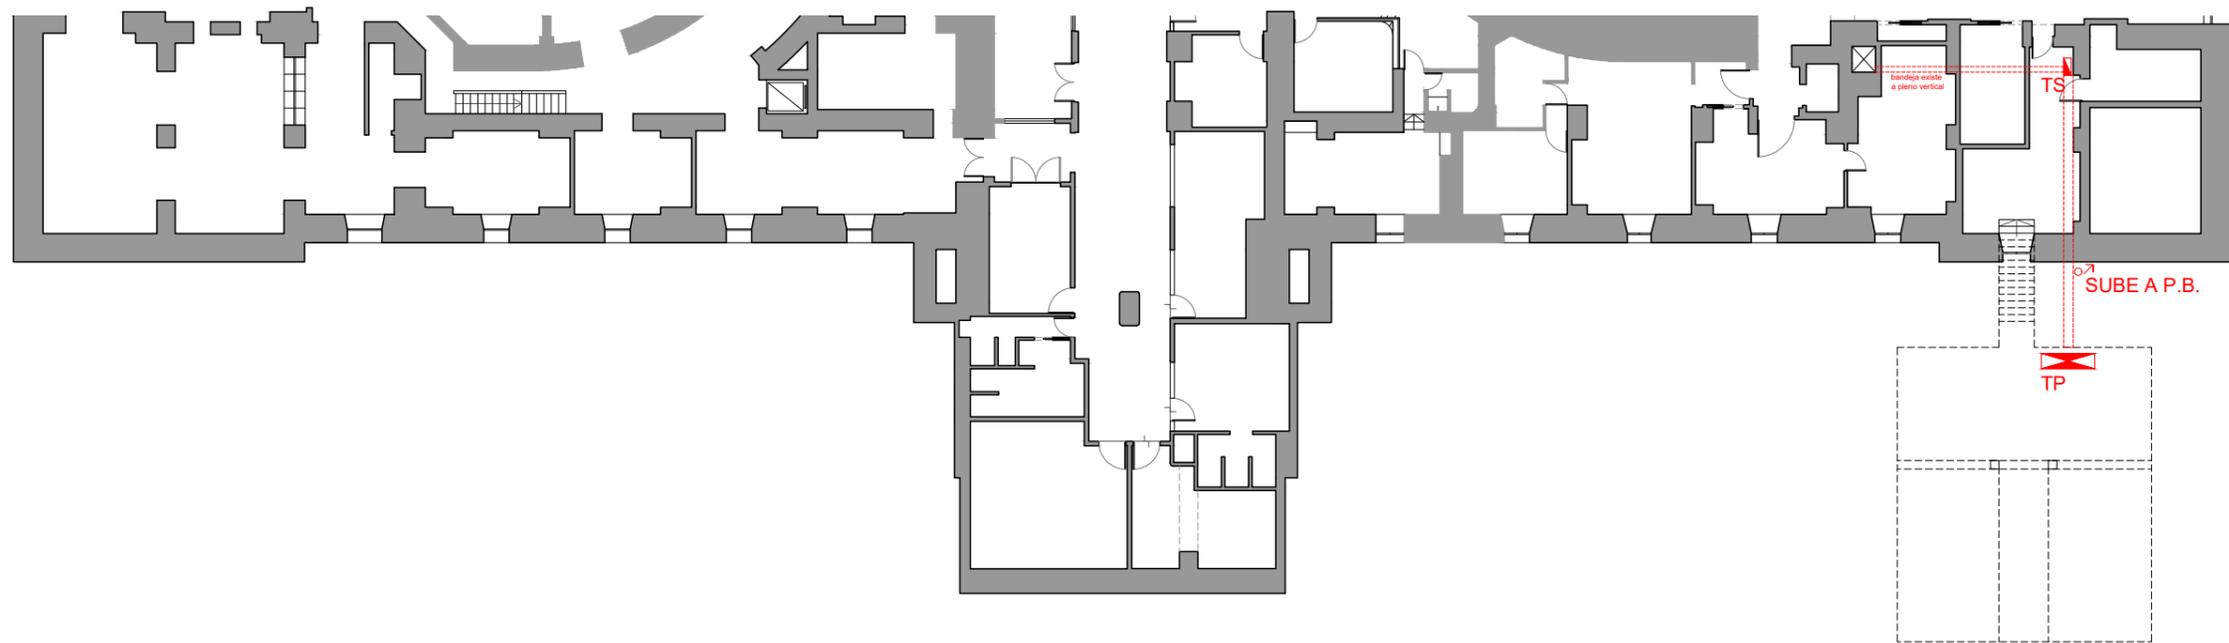

A

A

REFERENCIAS:

-  PROYECTOR REFLECTOR 24LED RGBNW 220V 10/15° DMX D2
-  PROYECTOR REFLECTOR 24LED RGBNW 220V 30° DMX D2
-  BARRA 24LED RGBNW 24V 12x45 L100 DMX
-  BAÑADOR LINEAL 3000K 1000mm 36W 24V
-  PROYECTOR EXTERIOR LED 3000K 220VAC 12.9W 4° ON/OFF
-  PROYECTOR 3.7W 220VAC 3° ON/OFF




**HONORABLE SENADO
DE LA PROVINCIA DE BUENOS AIRES**

DIRECCIÓN DE INFRAESTRUCTURA Y PRESERVACIÓN DE EDIFICIOS

OBRA: **PROYECTO SISTEMA DE ILUMINACIÓN EXTERIOR FACHADA AV. 7**

RUBRO: **ARQUITECTURA - ANEXO A**

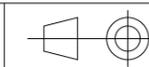


Esc.: **1:250**

PLANO: **SUBSUELO**

PLANO N° **2**

Fecha: 1/12/2024

Hoja: Rev.:

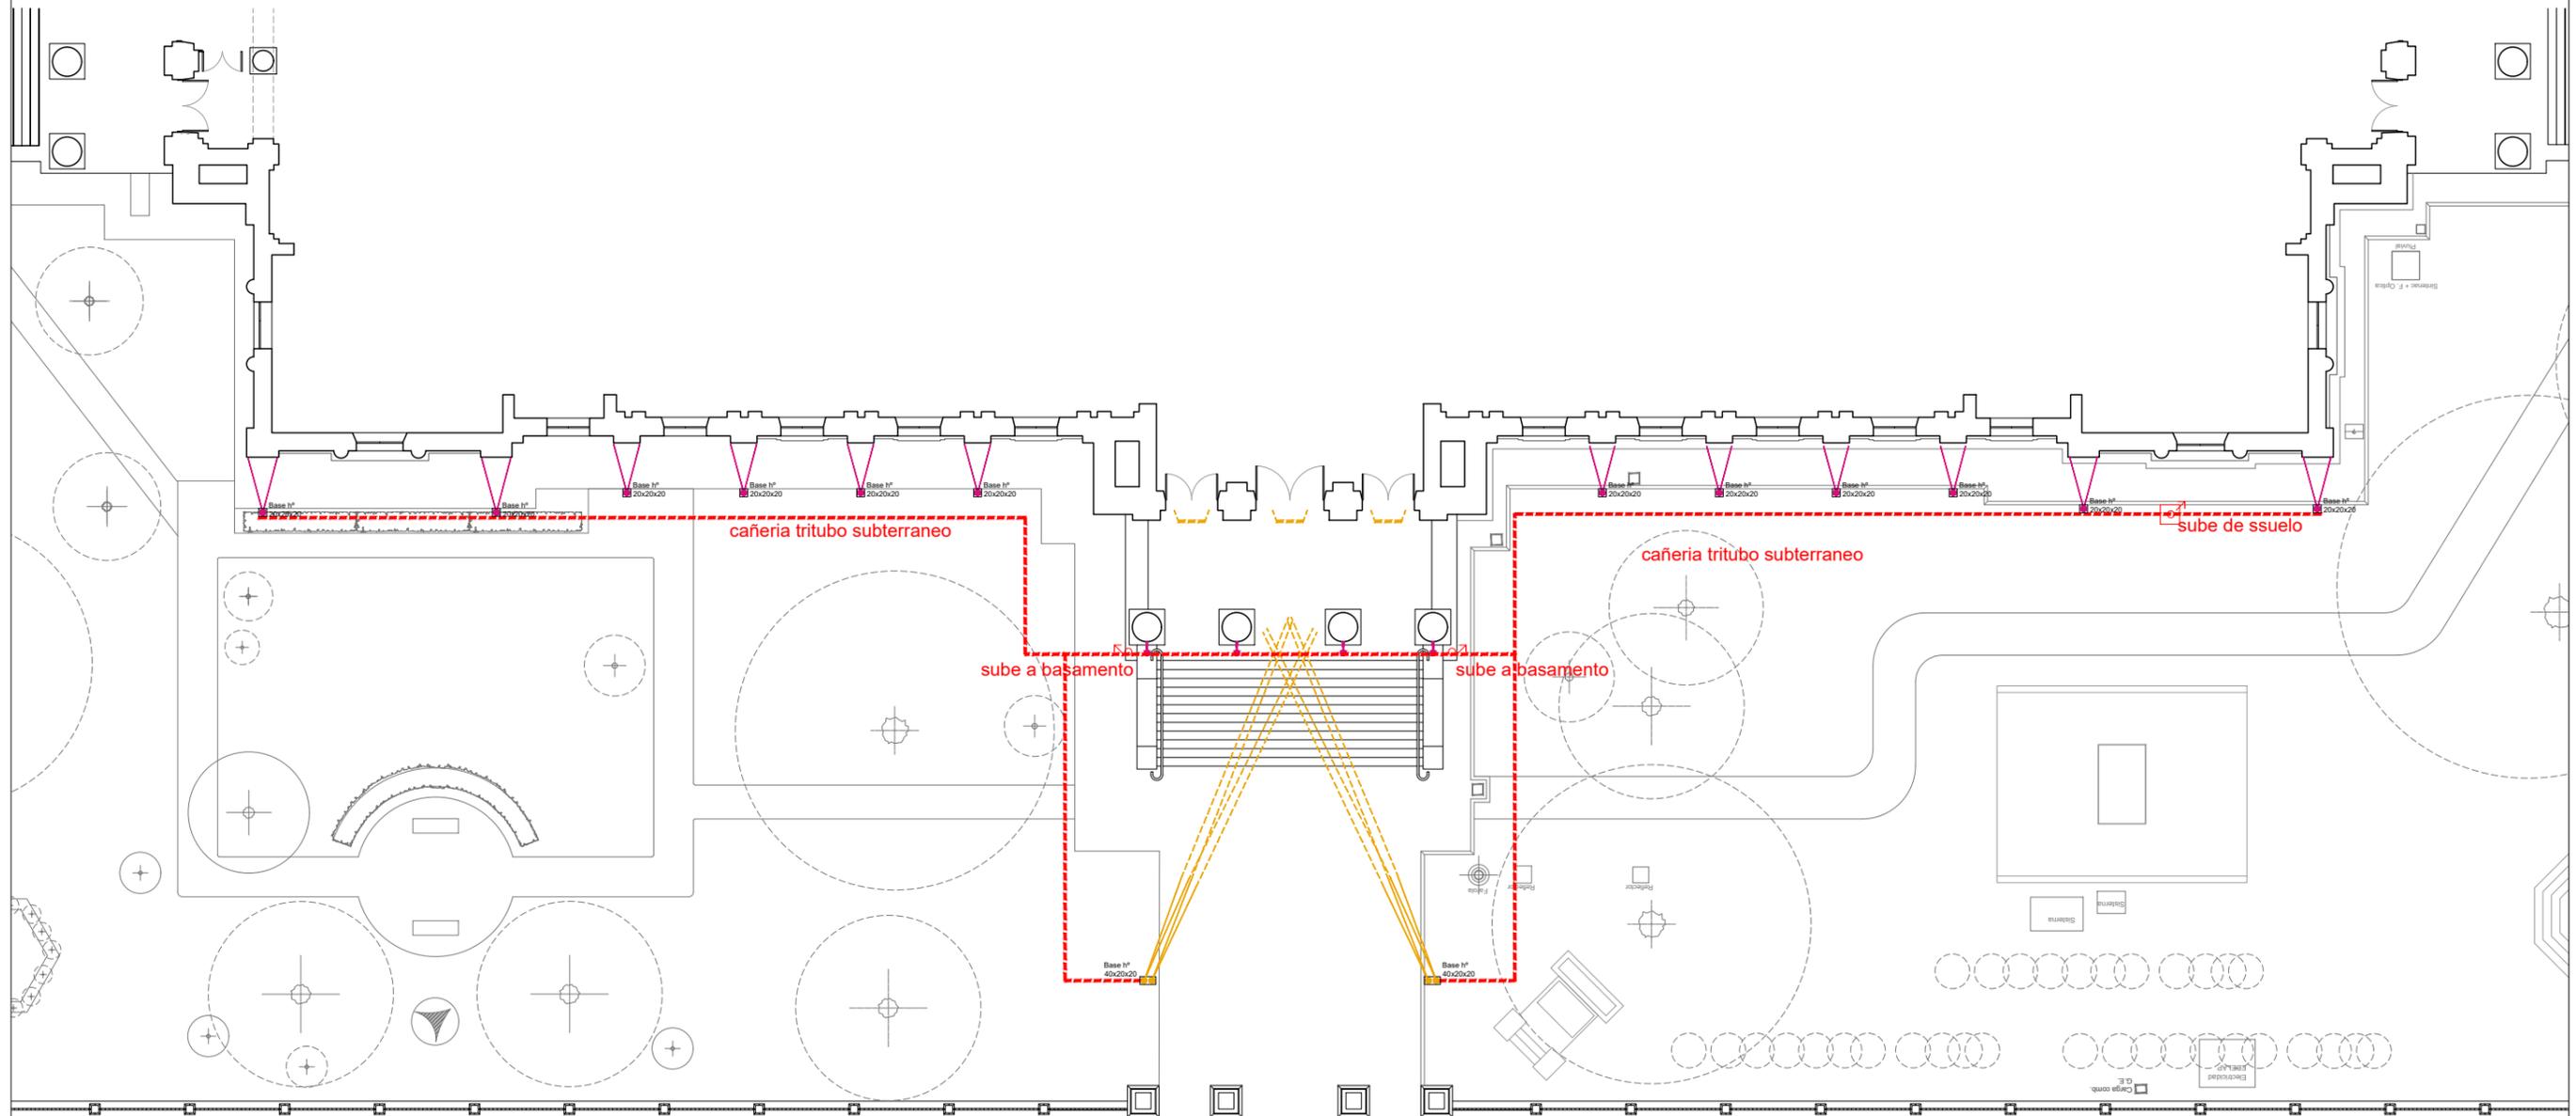

REFERENCIAS:

-  PROYECTOR REFLECTOR 24LED RGBNW 220V 10/15° DMX D2
-  PROYECTOR REFLECTOR 24LED RGBNW 220V 30° DMX D2
-  BARRA 24LED RGBNW 24V 12x45 L100 DMX
-  BAÑADOR LINEAL 3000K 1000mm 36W 24V
-  PROYECTOR EXTERIOR LED 3000K 220VAC 12.9W 4° ON/OFF
-  PROYECTOR 3.7W 220VAC 3° ON/OFF



**HONORABLE SENADO
DE LA PROVINCIA DE BUENOS AIRES**

DIRECCIÓN DE INFRAESTRUCTURA Y PRESERVACIÓN DE EDIFICIOS

OBRA: **PROYECTO SISTEMA DE ILUMINACIÓN EXTERIOR FACHADA AV. 7**

RUBRO: **ARQUITECTURA - ANEXO A**


Esc.: **1:250**

PLANO: **PLANTA BAJA**

PLANO N° **3**

Fecha: 1/12/2024

Hoja: Rev.:

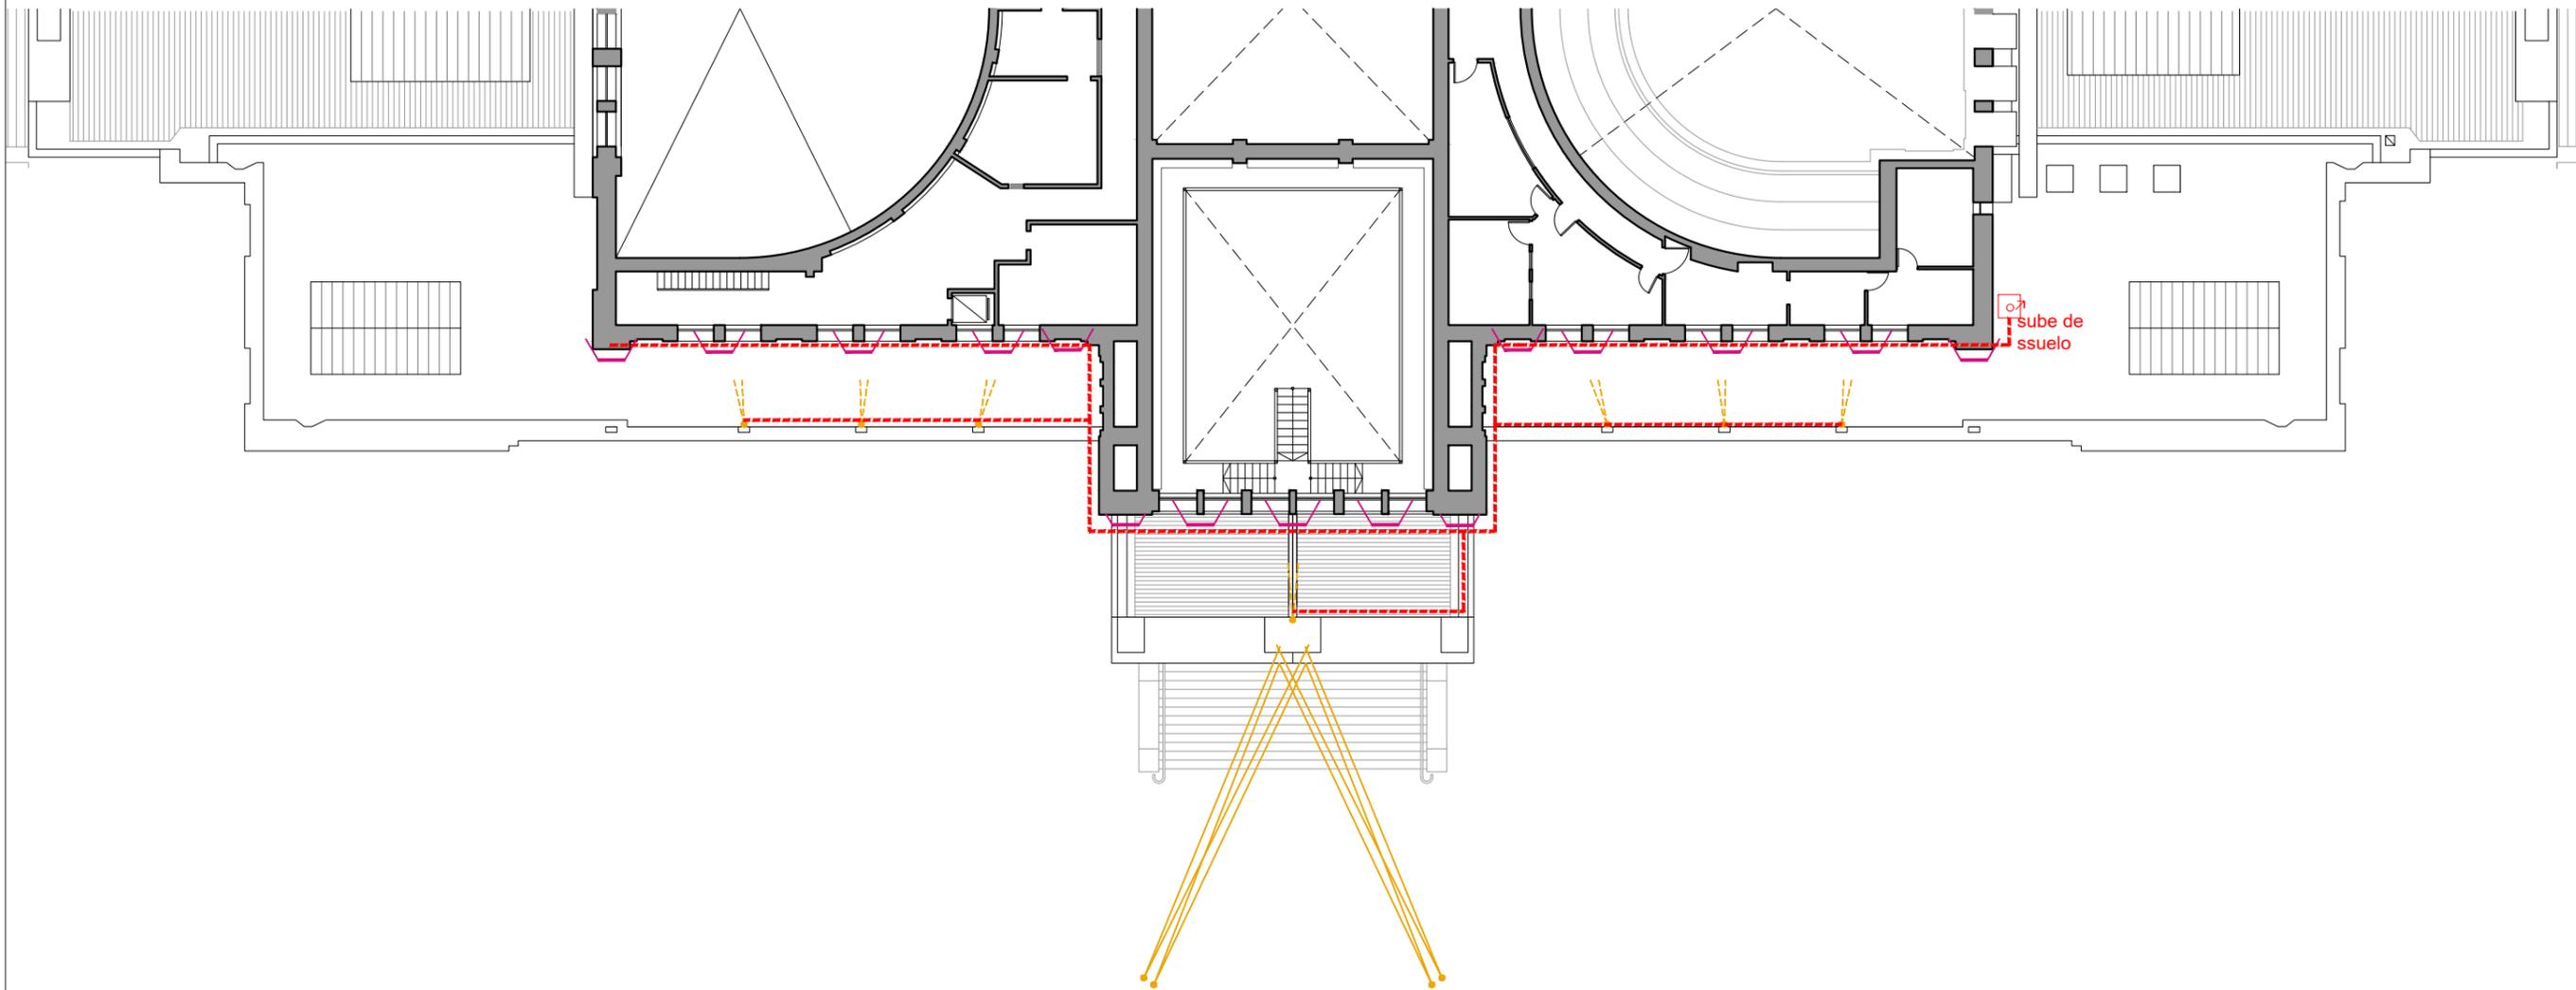

REFERENCIAS:

-  PROYECTOR REFLECTOR 24LED RGBNW 220V 10/15° DMX D2
-  PROYECTOR REFLECTOR 24LED RGBNW 220V 30° DMX D2
-  BARRA 24LED RGBNW 24V 12x45 L100 DMX
-  BAÑADOR LINEAL 3000K 1000mm 36W 24V
-  PROYECTOR EXTERIOR LED 3000K 220VAC 12.9W 4° ON/OFF
-  PROYECTOR 3.7W 220VAC 3° ON/OFF



**HONORABLE SENADO
DE LA PROVINCIA DE BUENOS AIRES**

DIRECCIÓN DE INFRAESTRUCTURA Y PRESERVACIÓN DE EDIFICIOS

OBRA: **PROYECTO SISTEMA DE ILUMINACIÓN EXTERIOR FACHADA AV. 7**

RUBRO: **ARQUITECTURA - ANEXO A**


Esc.: **1:250**

PLANO: **AZOTEA**

PLANO N° **4**

Fecha: 1/12/2024

Hoja: Rev.:

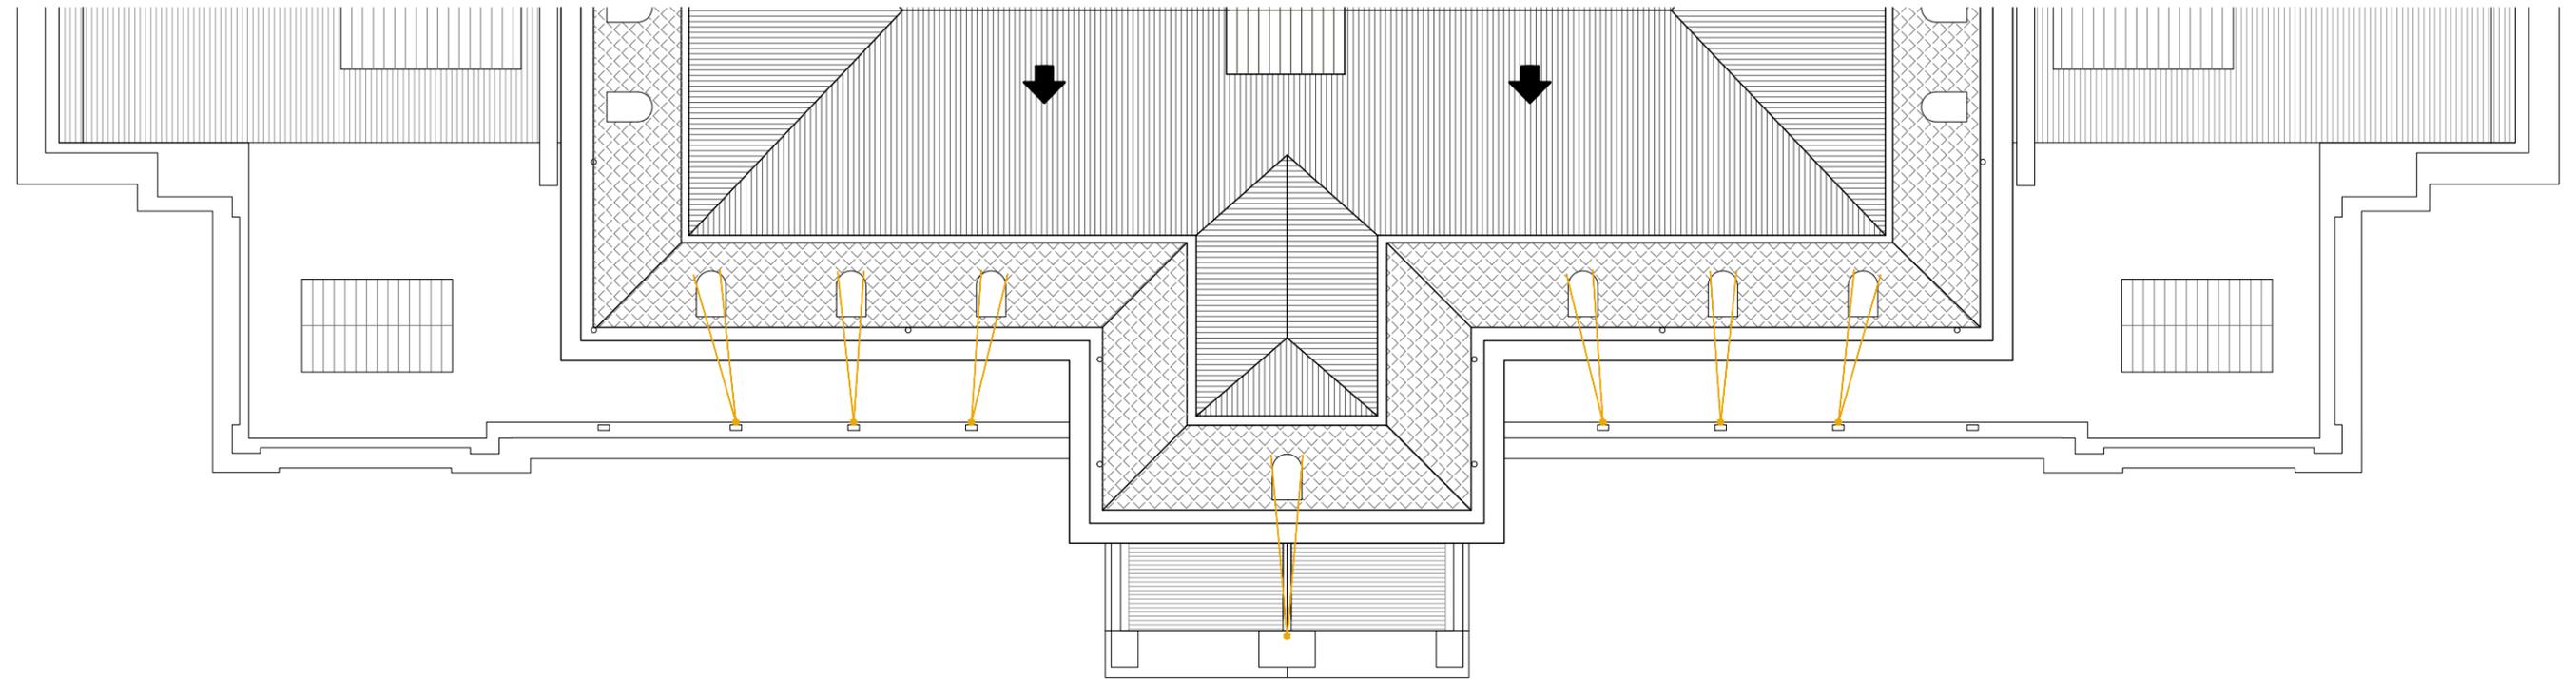

REFERENCIAS:

-  PROYECTOR REFLECTOR 24LED RGBNW 220V 10/15° DMX D2
-  PROYECTOR REFLECTOR 24LED RGBNW 220V 30° DMX D2
-  BARRA 24LED RGBNW 24V 12x45 L100 DMX
-  BAÑADOR LINEAL 3000K 1000mm 36W 24V
-  PROYECTOR EXTERIOR LED 3000K 220VAC 12.9W 4° ON/OFF
-  PROYECTOR 3.7W 220VAC 3° ON/OFF



**HONORABLE SENADO
DE LA PROVINCIA DE BUENOS AIRES**

DIRECCIÓN DE INFRAESTRUCTURA Y PRESERVACIÓN DE EDIFICIOS

OBRA: **PROYECTO SISTEMA DE ILUMINACIÓN EXTERIOR FACHADA AV. 7**

RUBRO: **ARQUITECTURA - ANEXO A**



Esc.: **1:250**

PLANO: **MANSARDA**

PLANO N° **5**

Fecha: 1/12/2024

Hoja: Rev.:

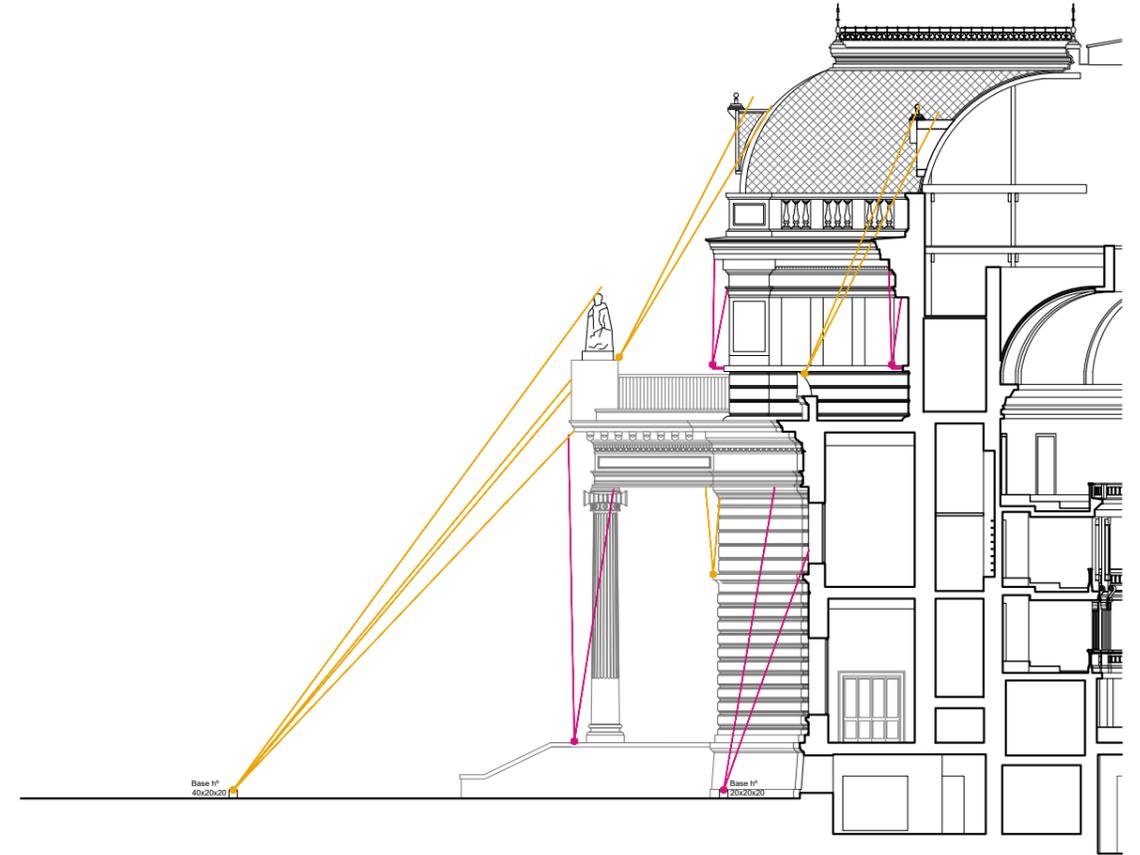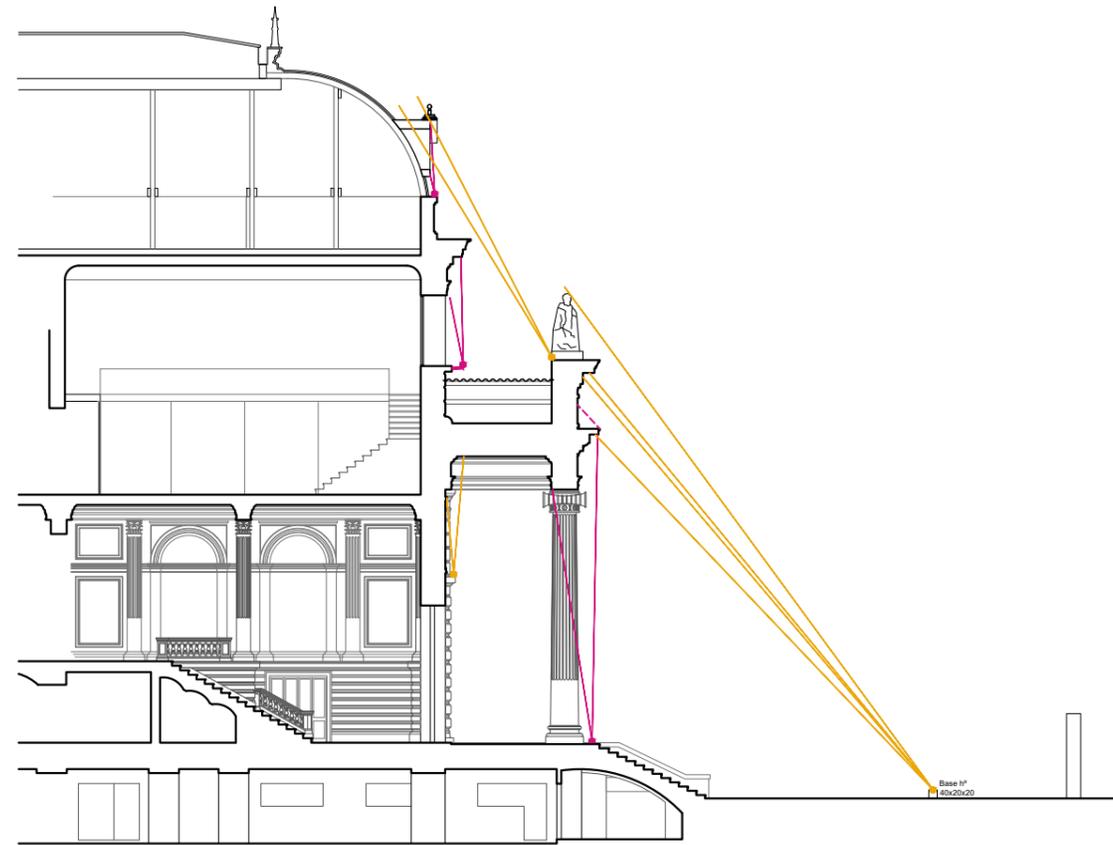

A

A

REFERENCIAS:

-  PROYECTOR REFLECTOR 24LED RGBNW 220V 10/15° DMX D2
-  PROYECTOR REFLECTOR 24LED RGBNW 220V 30° DMX D2
-  BARRA 24LED RGBNW 24V 12x45 L100 DMX
-  BAÑADOR LINEAL 3000K 1000mm 36W 24V
-  PROYECTOR EXTERIOR LED 3000K 220VAC 12.9W 4° ON/OFF
-  PROYECTOR 3.7W 220VAC 3° ON/OFF



HONORABLE SENADO
DE LA PROVINCIA DE BUENOS AIRES

DIRECCIÓN DE INFRAESTRUCTURA Y PRESERVACIÓN DE EDIFICIOS

OBRA: PROYECTO SISTEMA DE ILUMINACIÓN EXTERIOR FACHADA AV. 7

RUBRO: ARQUITECTURA - ANEXO A


Esc.: 1:250

PLANO: CORTES

PLANO Nº 6

Fecha: 1/12/2024

Hoja: Rev.:

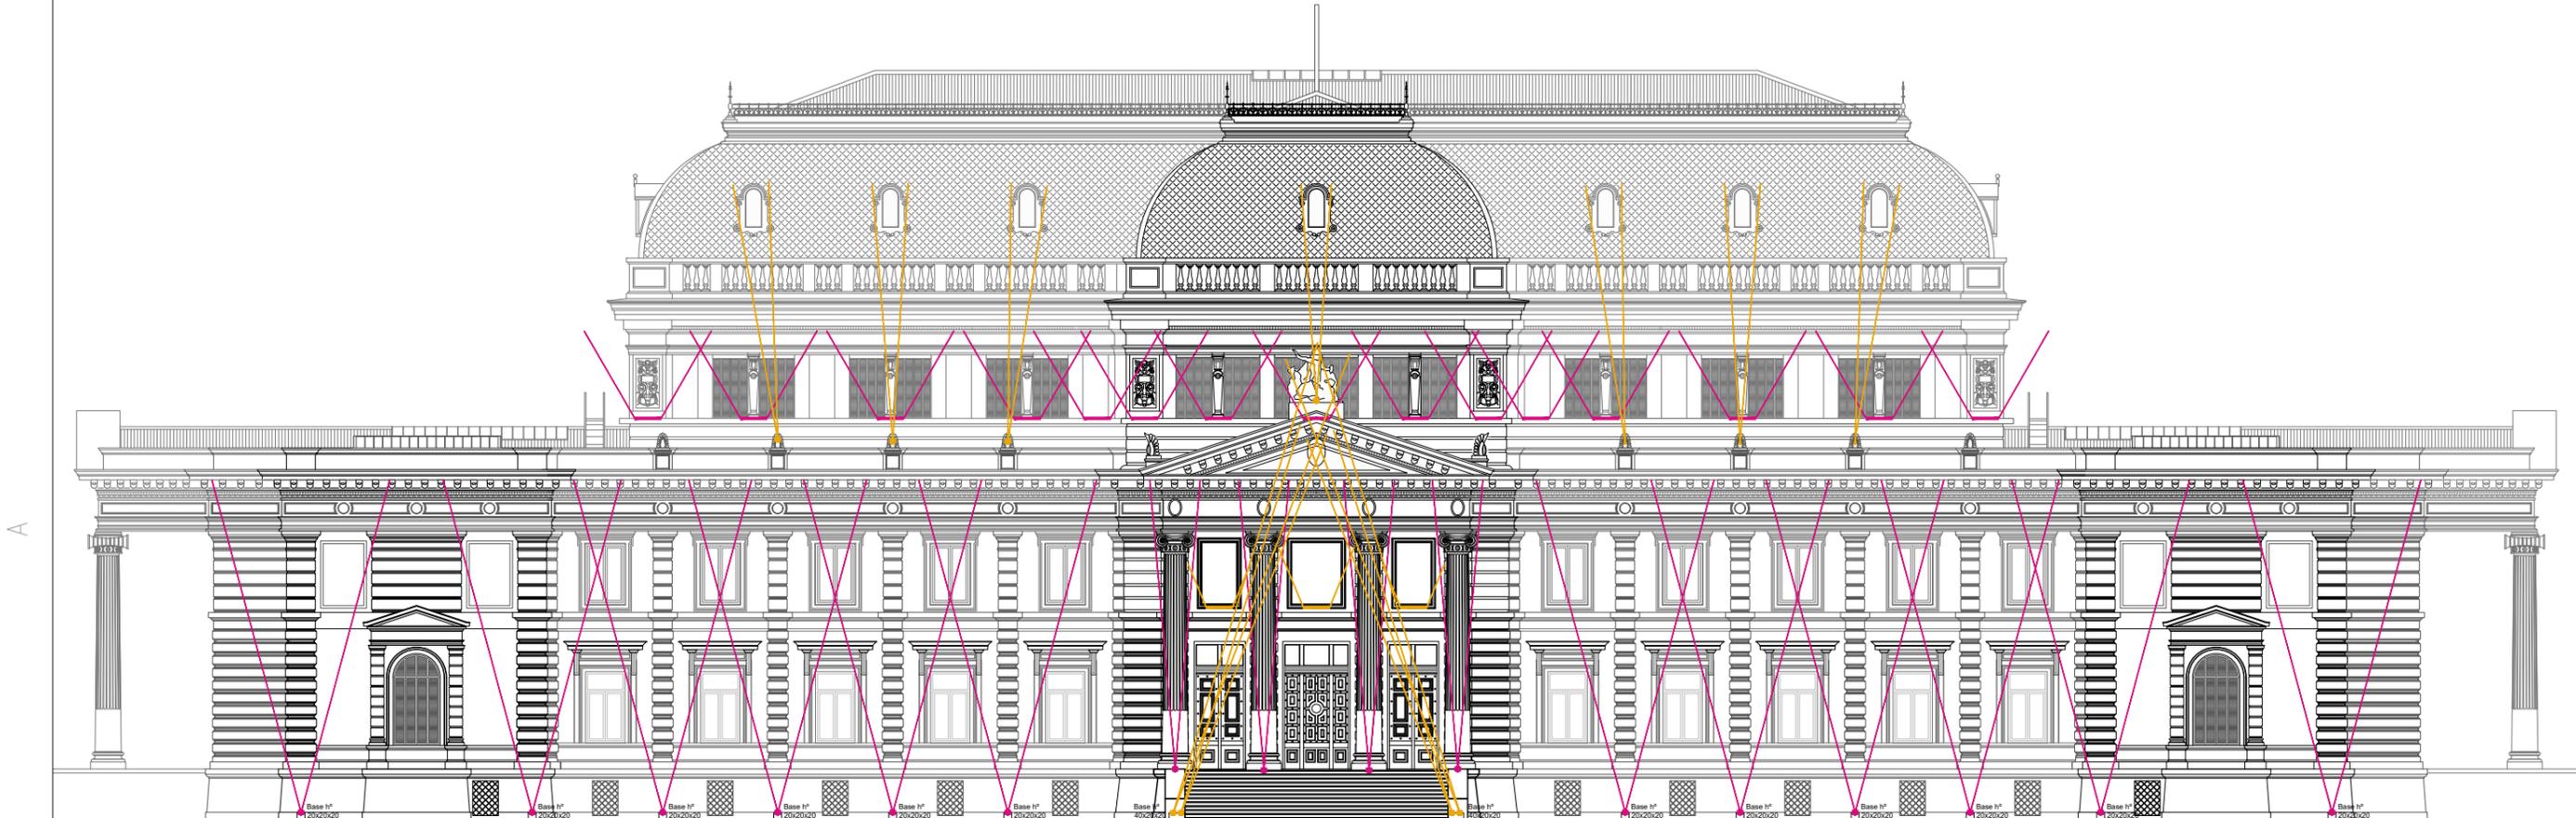

REFERENCIAS:

-  PROYECTOR REFLECTOR 24LED RGBNW 220V 10/15° DMX D2
-  PROYECTOR REFLECTOR 24LED RGBNW 220V 30° DMX D2
-  BARRA 24LED RGBNW 24V 12x45 L100 DMX
-  BAÑADOR LINEAL 3000K 1000mm 36W 24V
-  PROYECTOR EXTERIOR LED 3000K 220VAC 12.9W 4° ON/OFF
-  PROYECTOR 3.7W 220VAC 3° ON/OFF



**HONORABLE SENADO
DE LA PROVINCIA DE BUENOS AIRES**

DIRECCIÓN DE INFRAESTRUCTURA Y PRESERVACIÓN DE EDIFICIOS

OBRA: **PROYECTO SISTEMA DE ILUMINACIÓN EXTERIOR FACHADA AV. 7**

RUBRO: **ARQUITECTURA - ANEXO A**


Esc.: **1:250**

PLANO: **VISTA FRONTAL AVENIDA 7**

PLANO N° **7**

Fecha: **1/12/2024**

Hoja: Rev.:

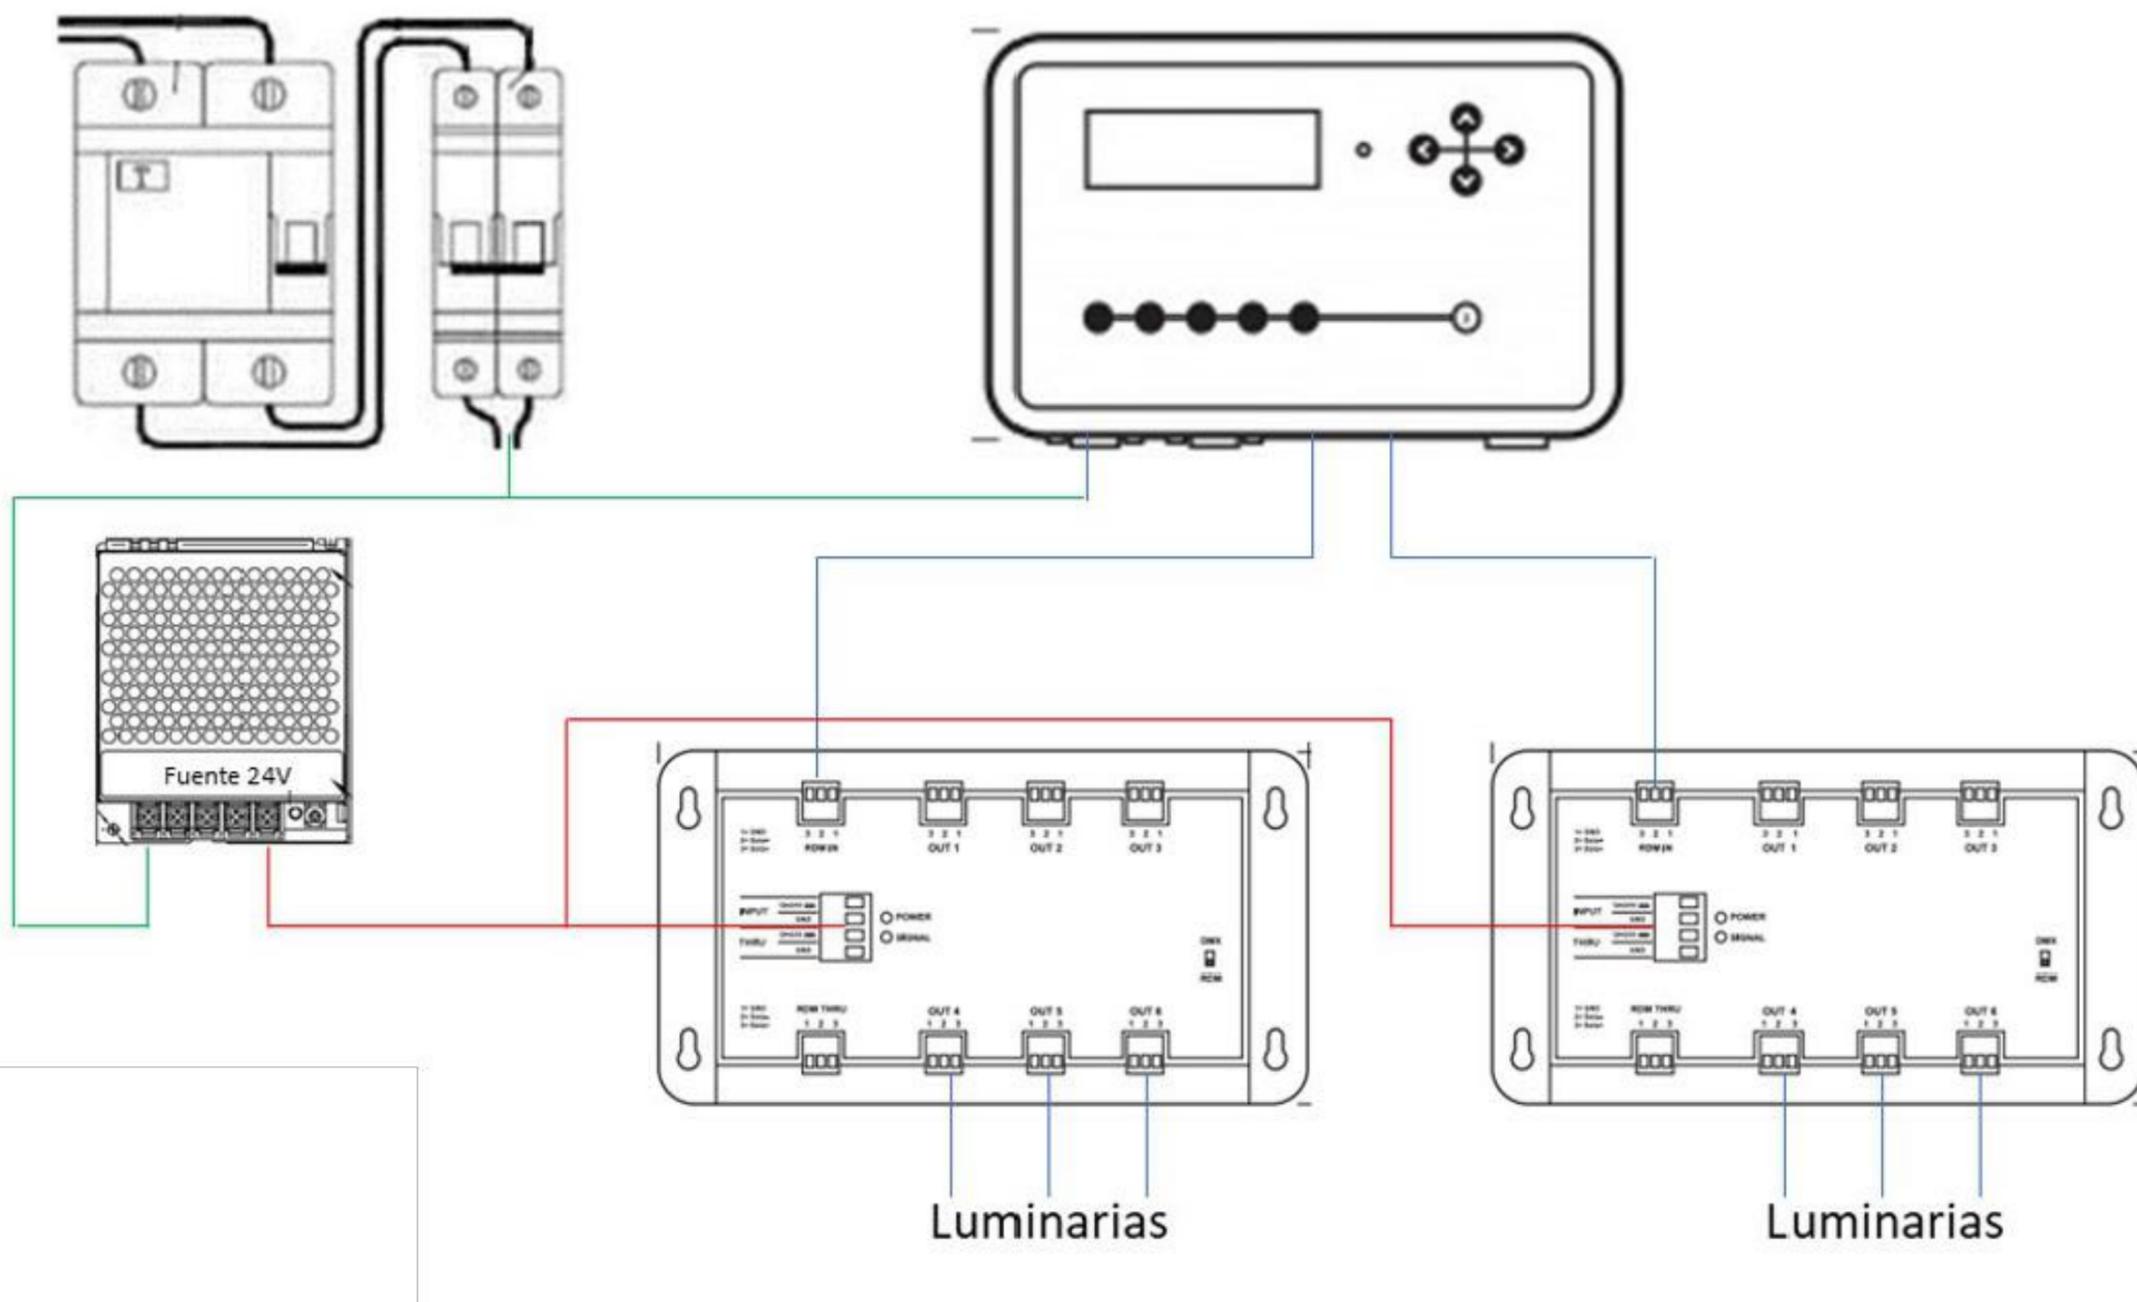

REFERENCIAS:

- TENSION 220V
- TENSION 24V
- DATOS DMX




**HONORABLE SENADO
DE LA PROVINCIA DE BUENOS AIRES**

DIRECCIÓN DE INFRAESTRUCTURA Y PRESERVACIÓN DE EDIFICIOS

OBRA: PROYECTO SISTEMA DE ILUMINACIÓN EXTERIOR FACHADA AV. 7

RUBRO: ARQUITECTURA - ANEXO A

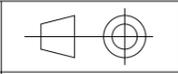

Esc.:

PLANO: ESQUEMA DE CONEXIONADO 'TIPO'

PLANO N° **8**

Fecha: 1/12/2024

Hoja: Rev.: