



# PLANTA DE TECHOS

- ① Cubiertas superiores 865 M2
- ② Mansarda 510 M2
- ③ Cubiertas inferiores 420 M2
- ④ Torretas 150 M2
- ⑤ Lucarnas 170 M2
- ⑥ Nuevos lucernarios 16 M2
- ⑦ Cubiertas planas 2270 M2

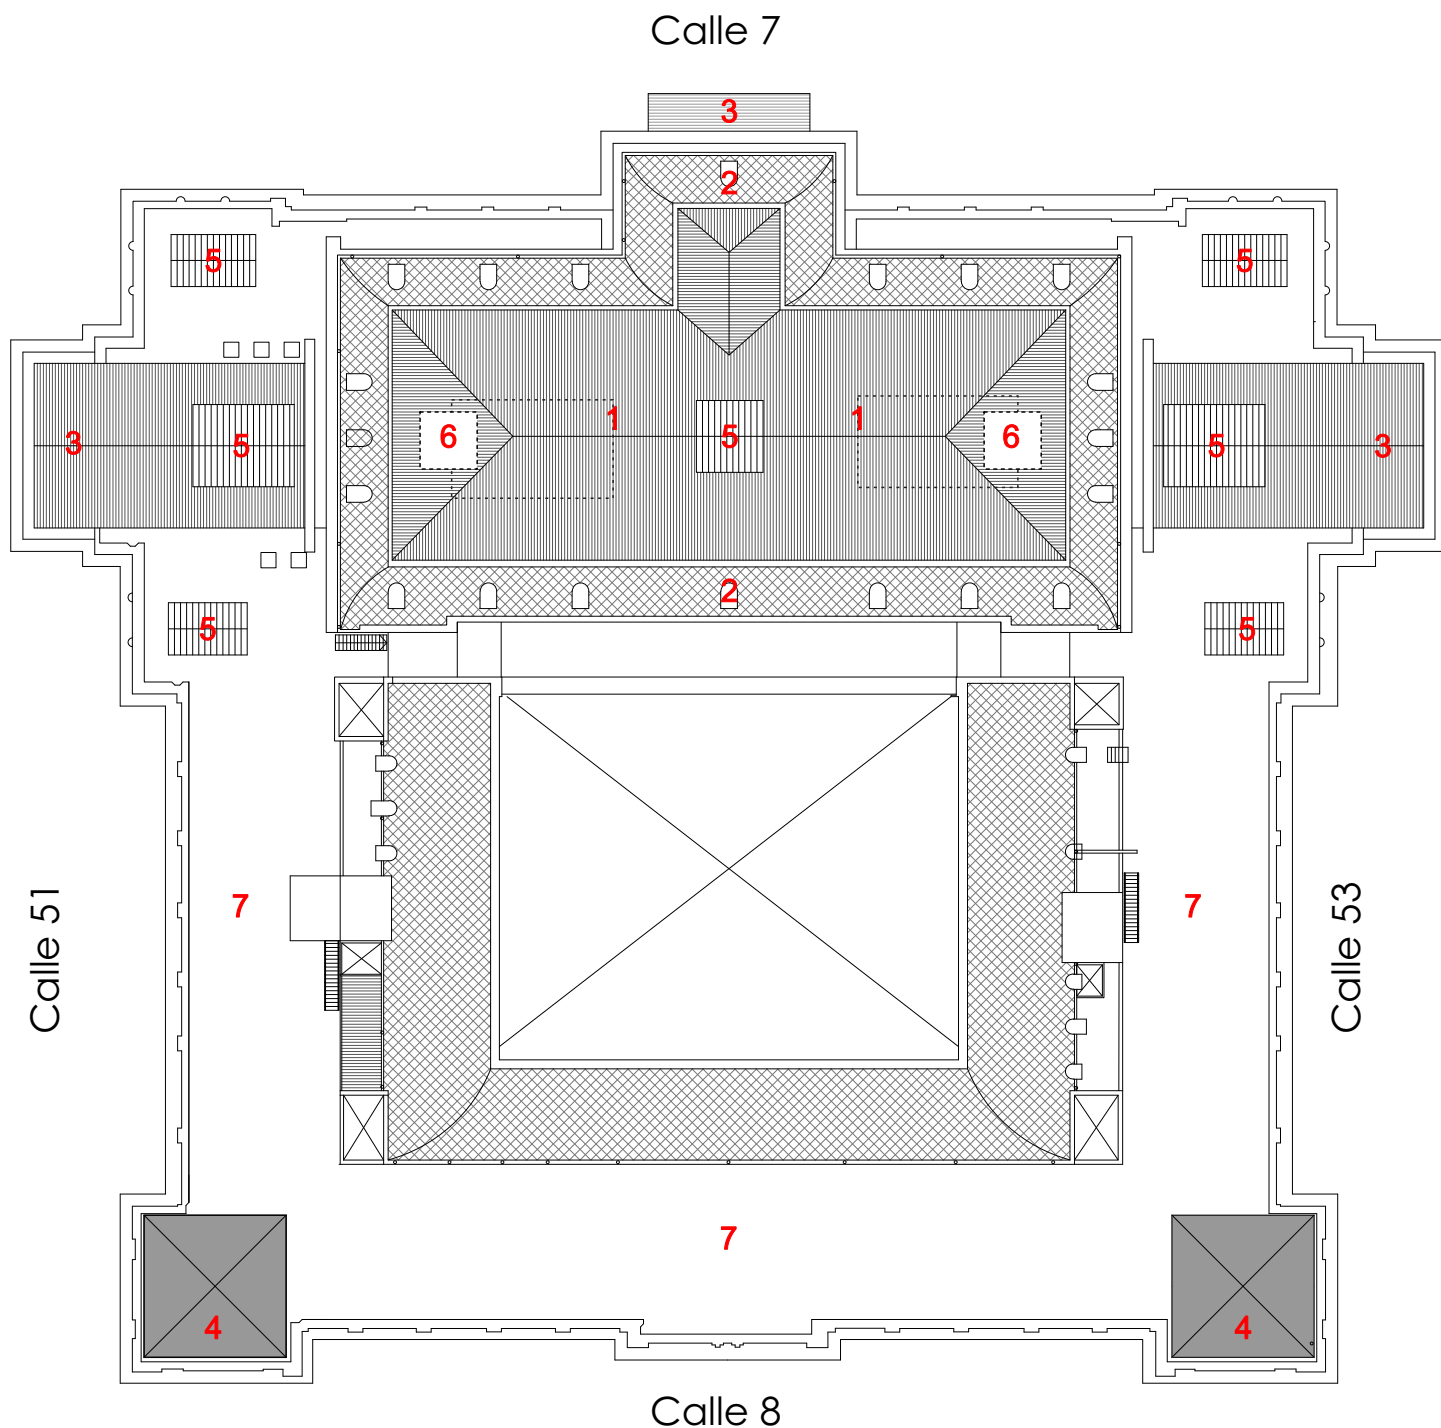


NOTA: Las medidas expresadas en la siguiente documentación son estimadas y se verificarán en obra .


# UBICACIÓN

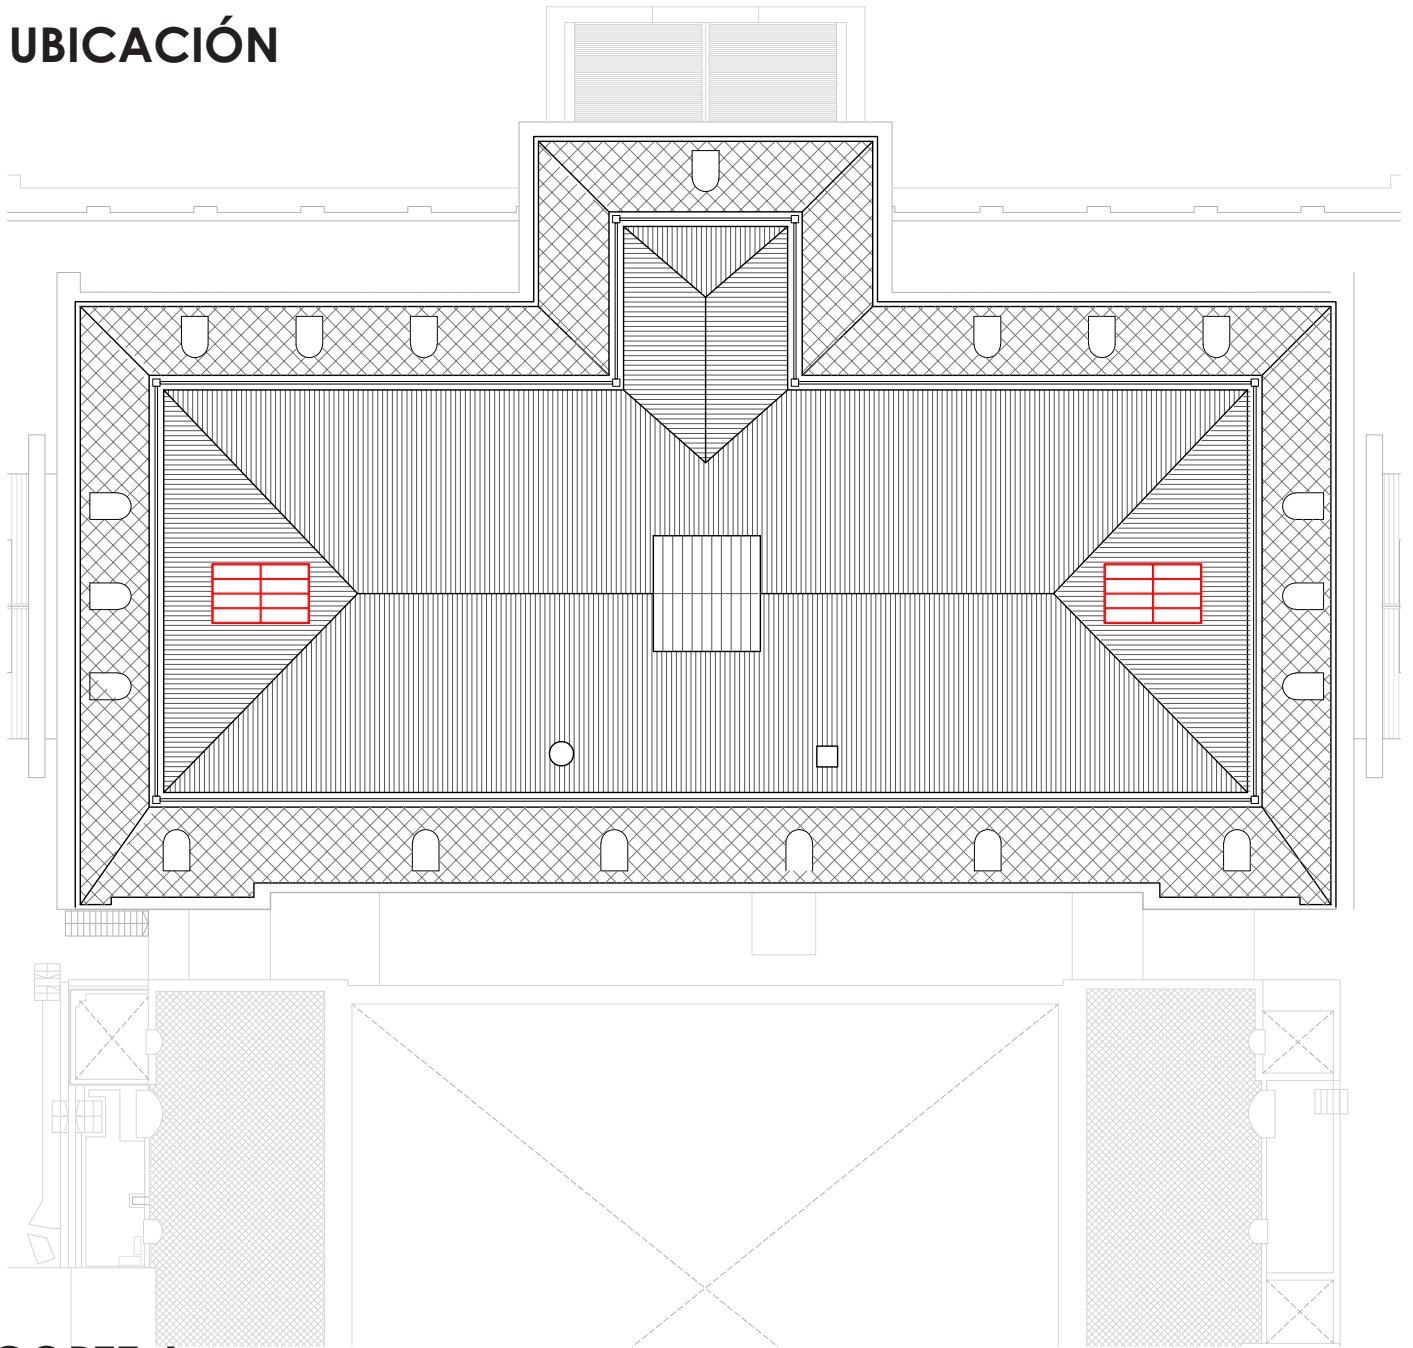


## CORTE A

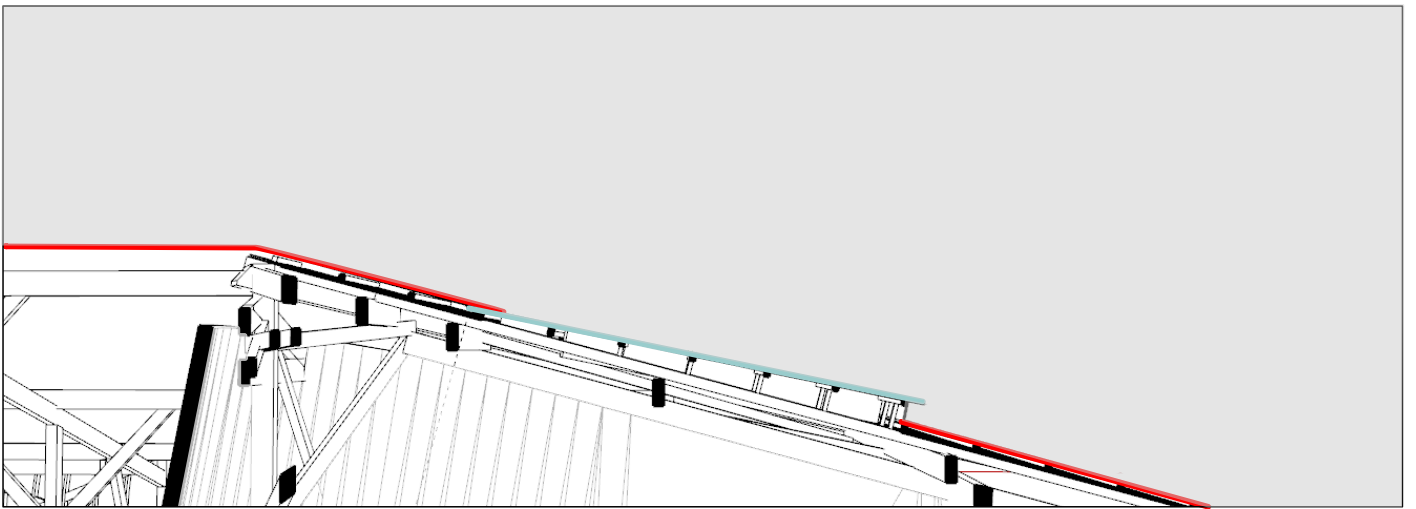


## SECUENCIA CONSTRUCTIVA

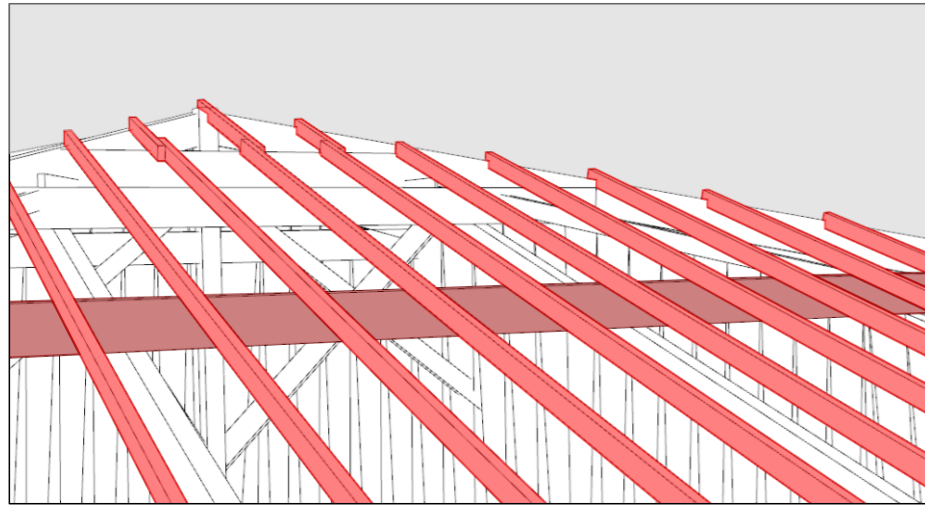


Retiro de la chapa galvanizada existente, para poder acceder a la estructura primaria y secundaria existente.

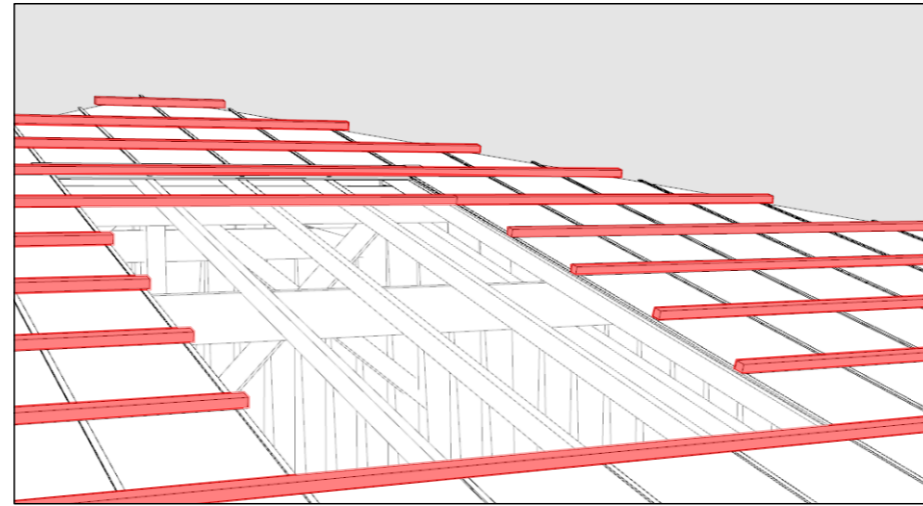


Se genera la apertura para el nuevo lucernario cortando las clavaderas y el maderamen

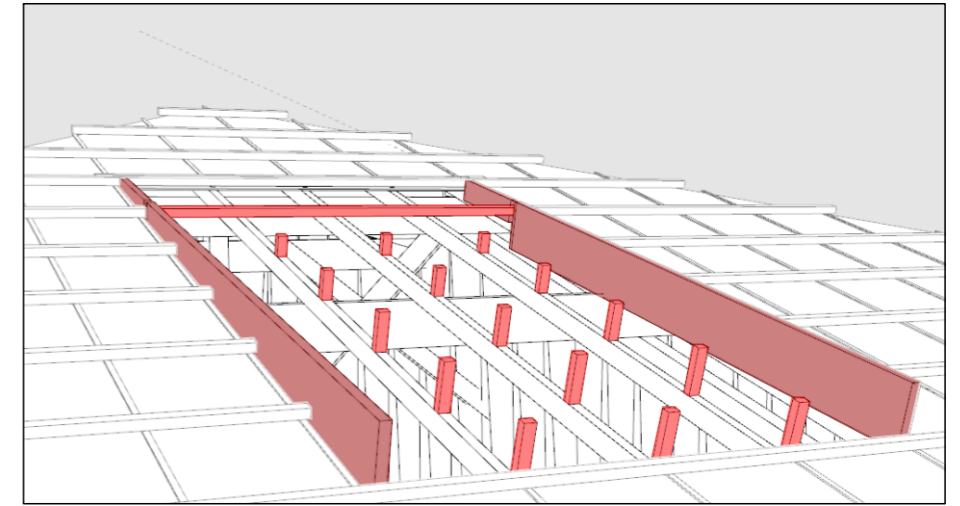


Se colocan las maderas macizas de los laterales y los complementos verticales sobre la estructura secundaria

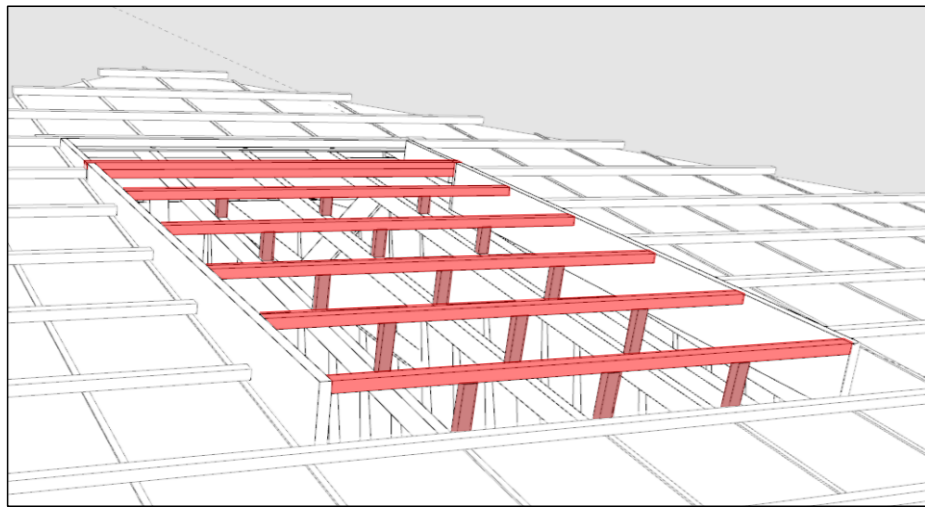

Se colocan las nuevas clavaderas horizontales sobre los complementos verticales

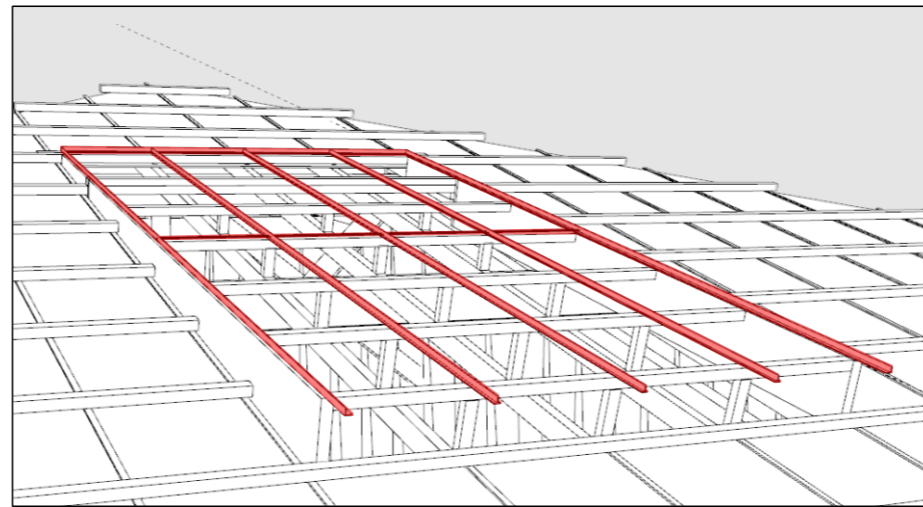


Se coloca la estructura metálica sobre las nuevas clavaderas horizontales.

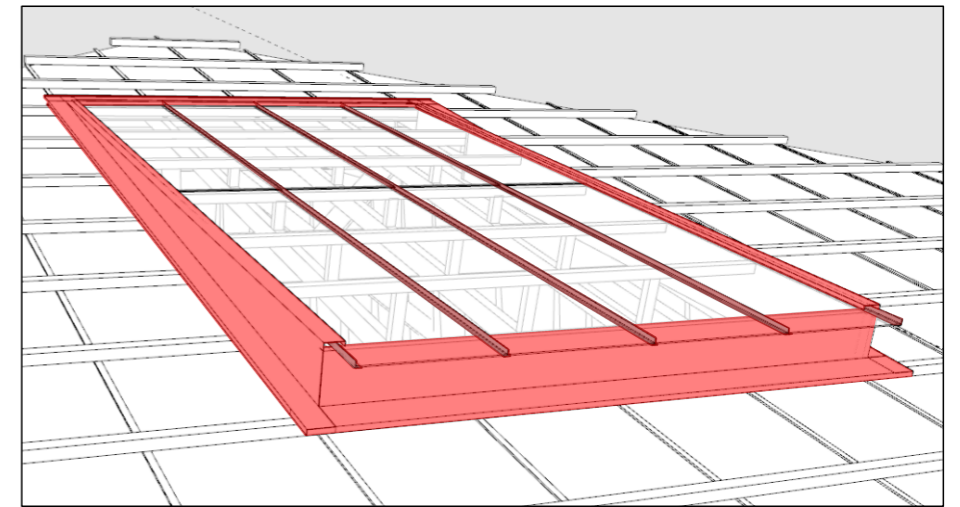


Se colocan los vidrios en la estructura metálica, las babetas perimetrales y las cupertinas sobre los perfiles metálicos


## CORTE B

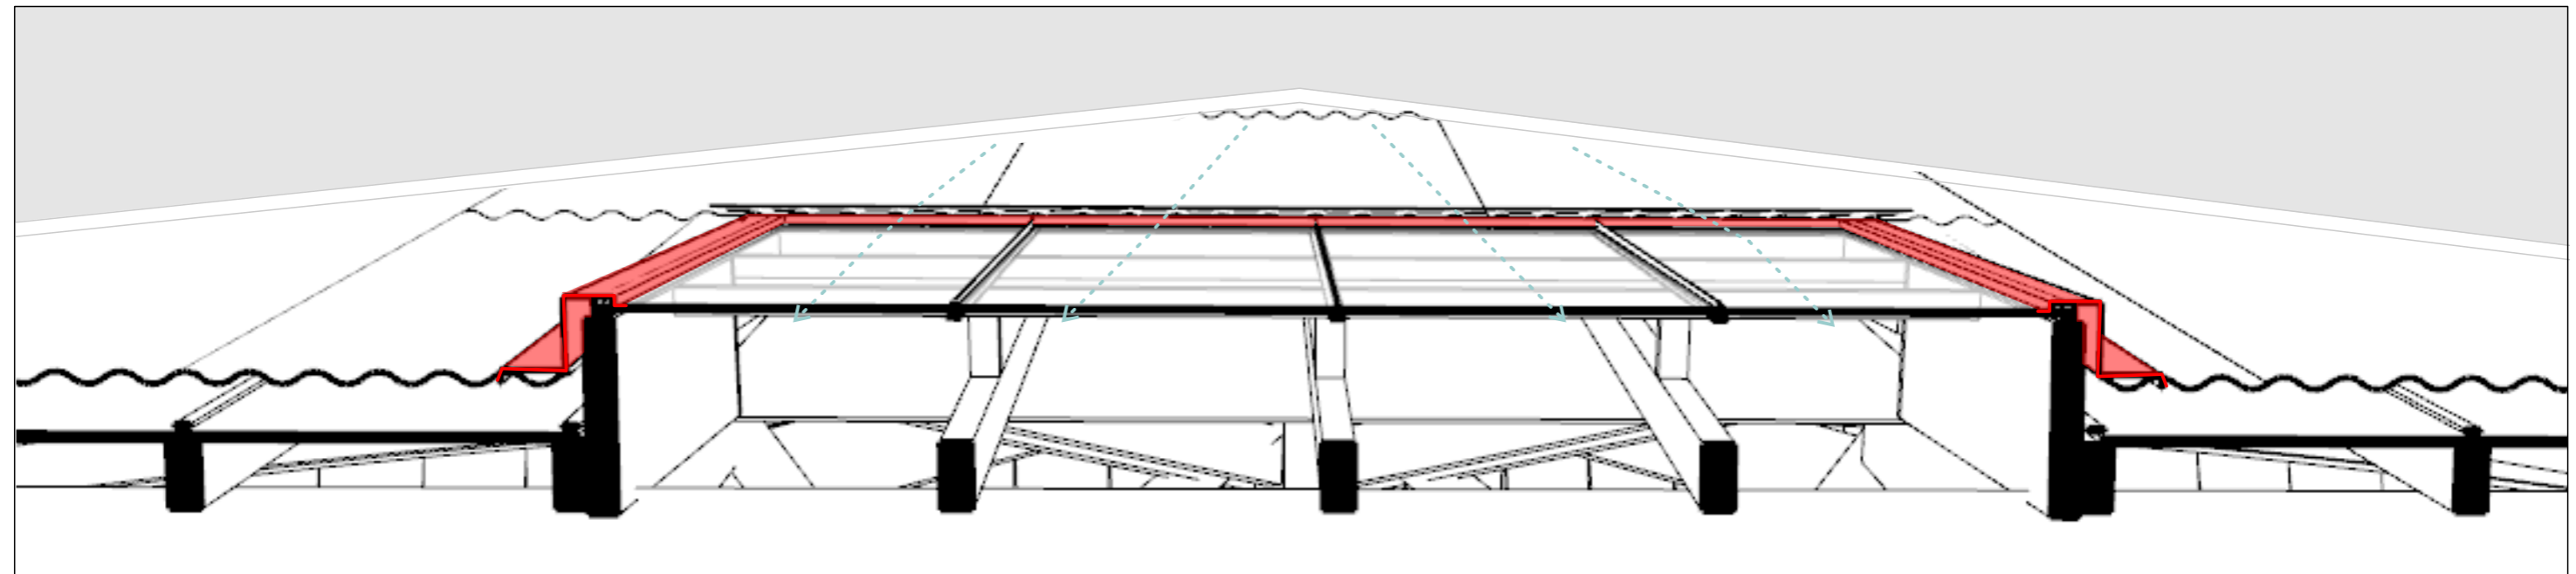




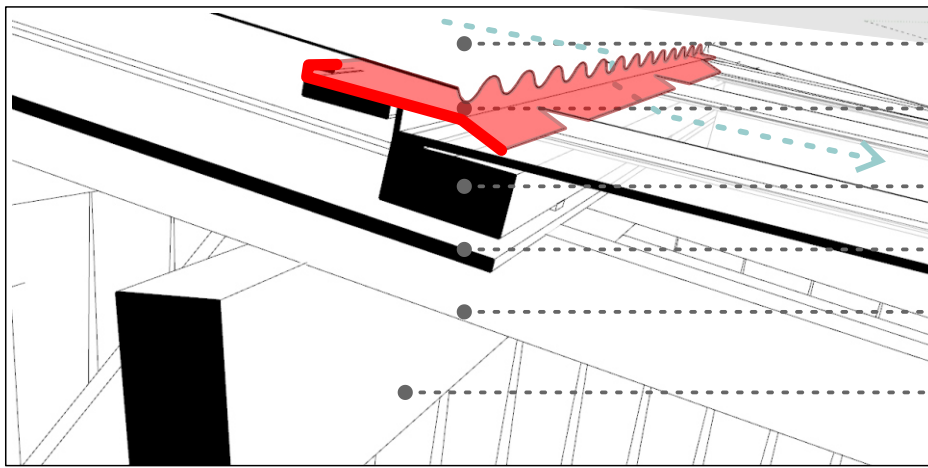


- Chapa galvanizada existente
- Babeta
- Madera maciza
- Machimbre
- Estructura secundaria
- Estructura primaria

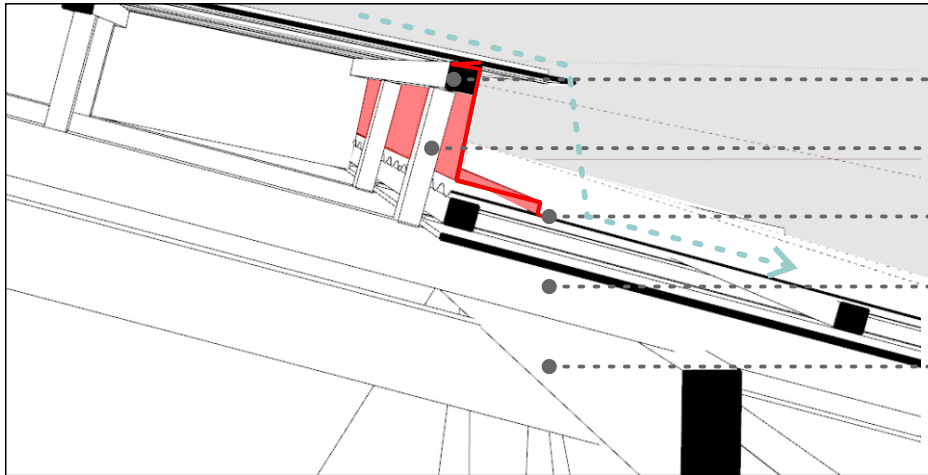

- Clavadera
- Complementos verticales
- Zinguería
- Estructura secundaria
- Estructura primaria

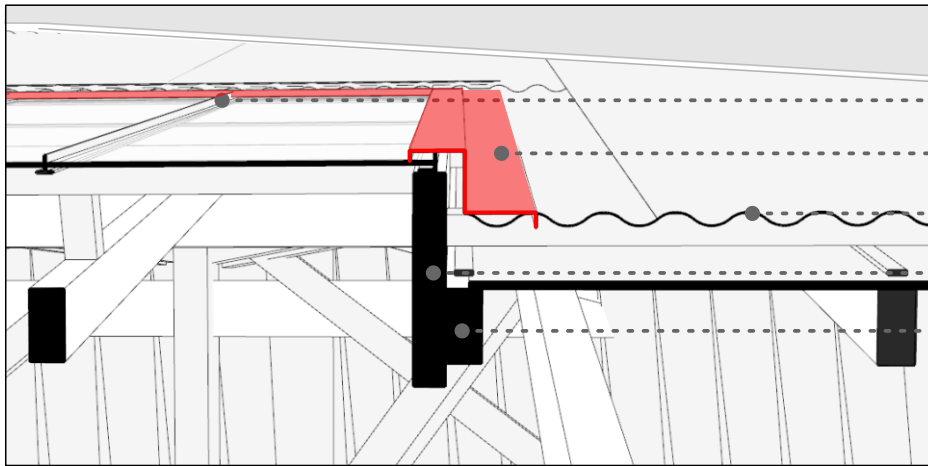


- Perfil metálico
- Madera maciza lateral
- Estructura secundaria
- Estructura primaria
- Estructura primaria

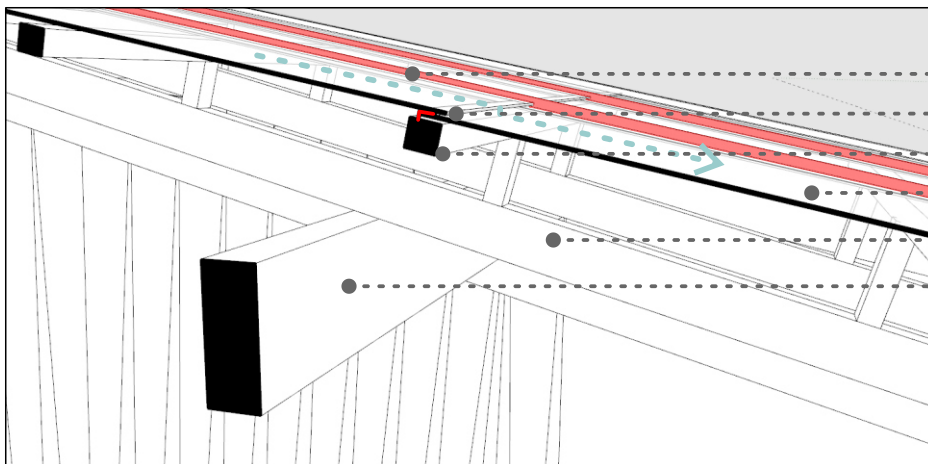


- Perfil metálico
- Perfil de transición para los vidrios
- Nueva clavadera
- Vidrio laminado 4+4
- Estructura secundaria
- Estructura primaria




# UBICACIÓN

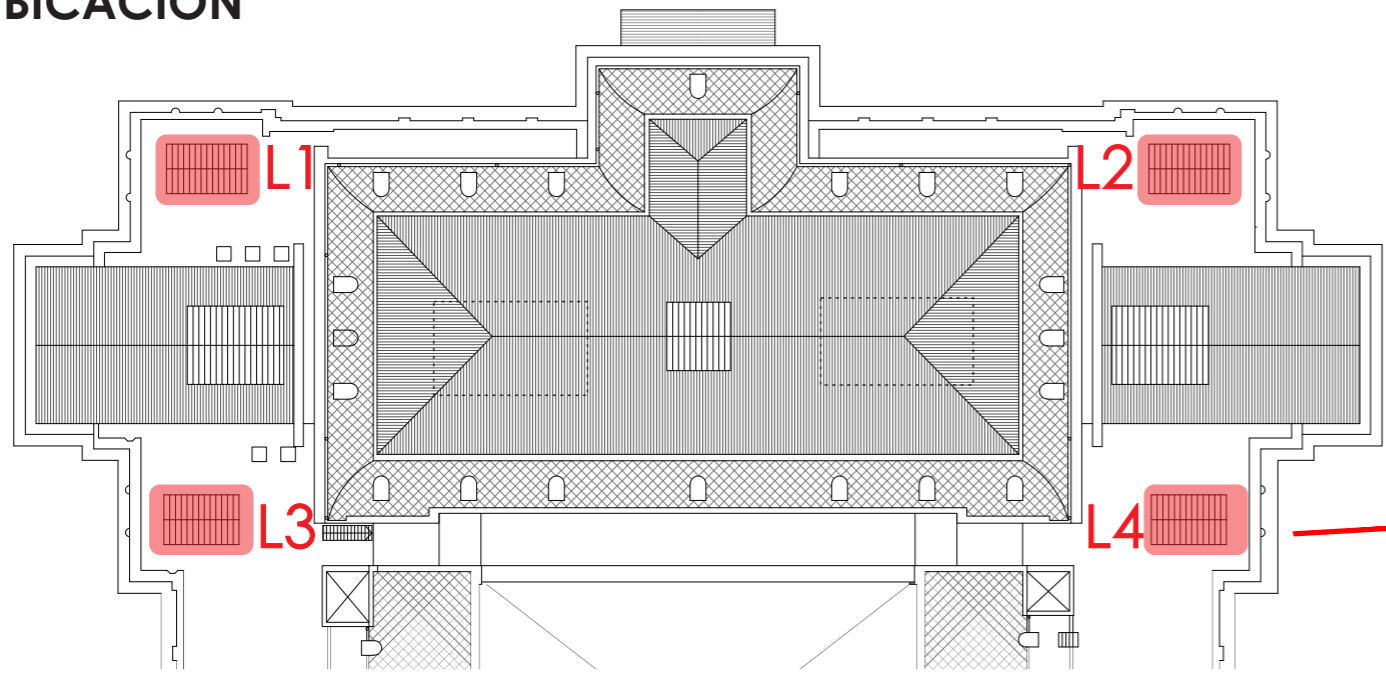


# FRENTE

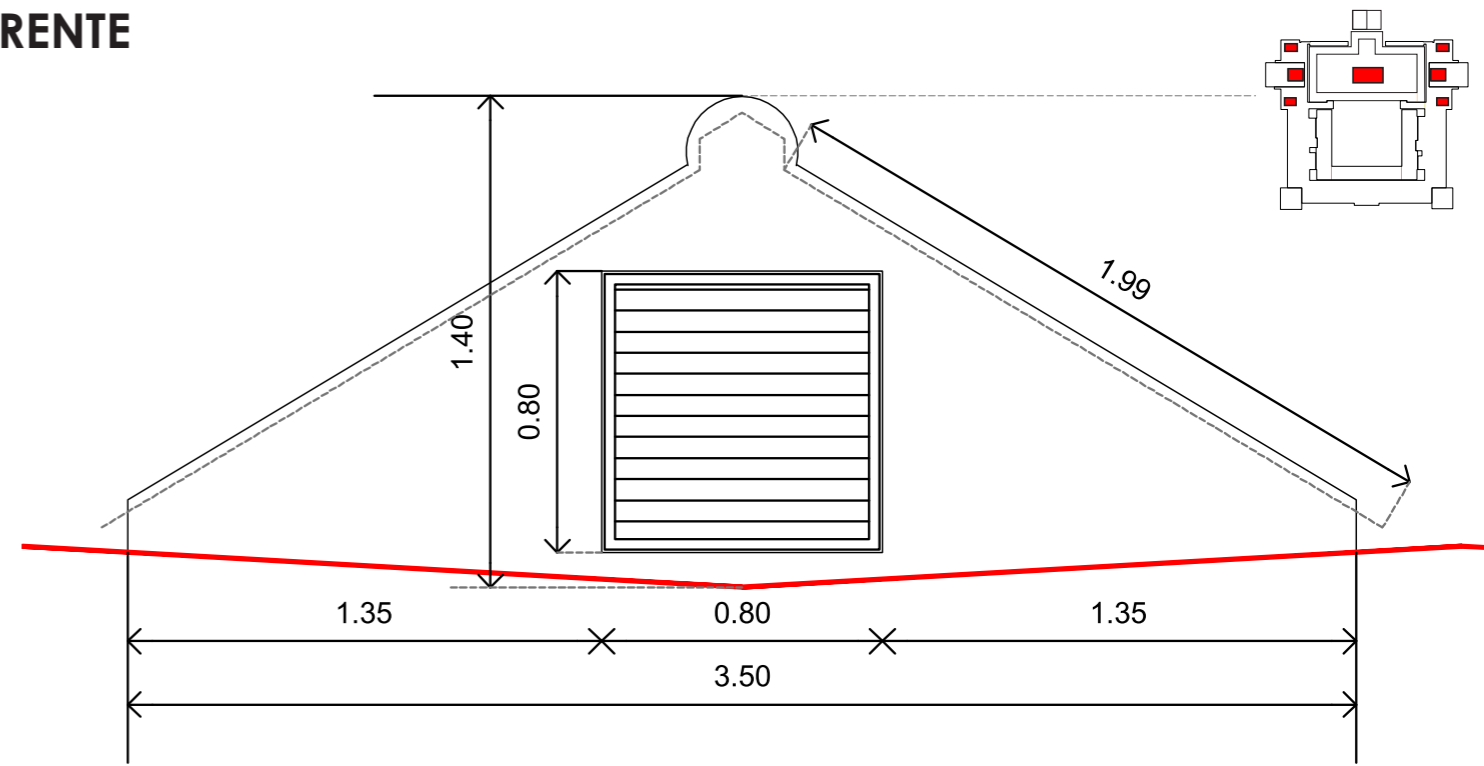

# PLANTA

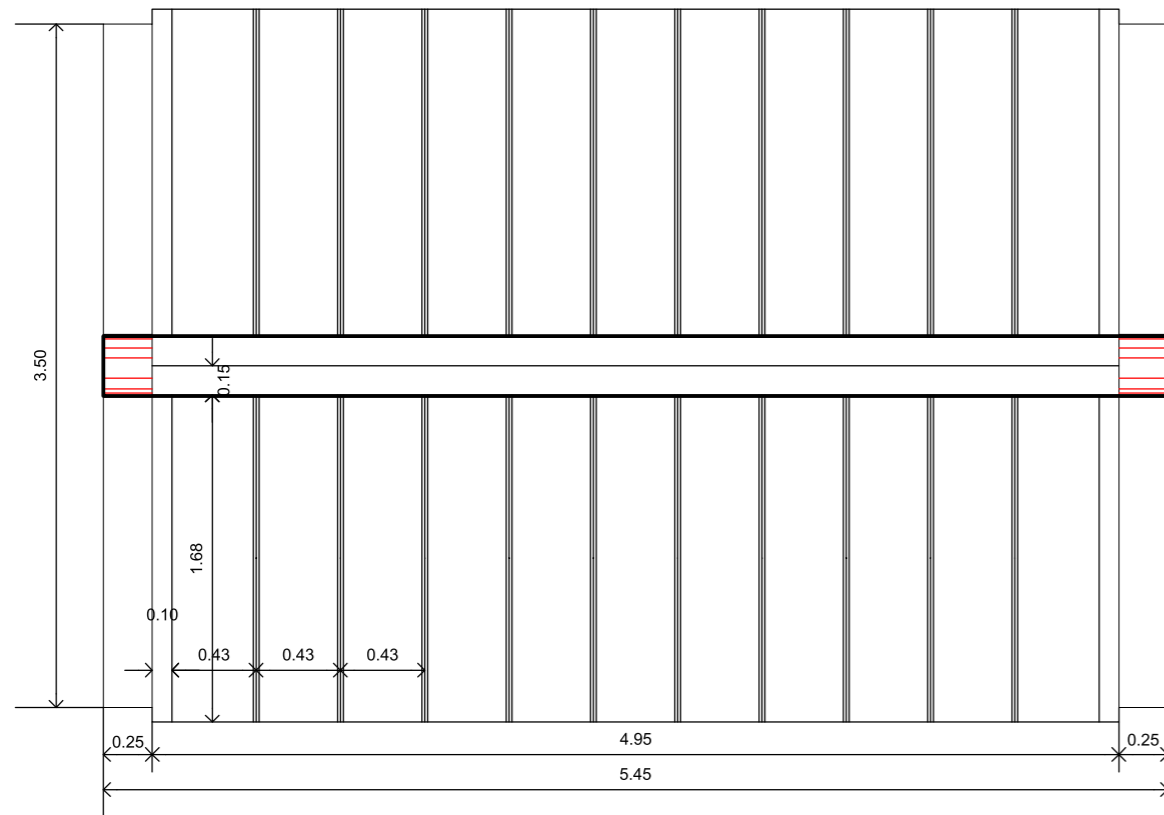


# LATERAL

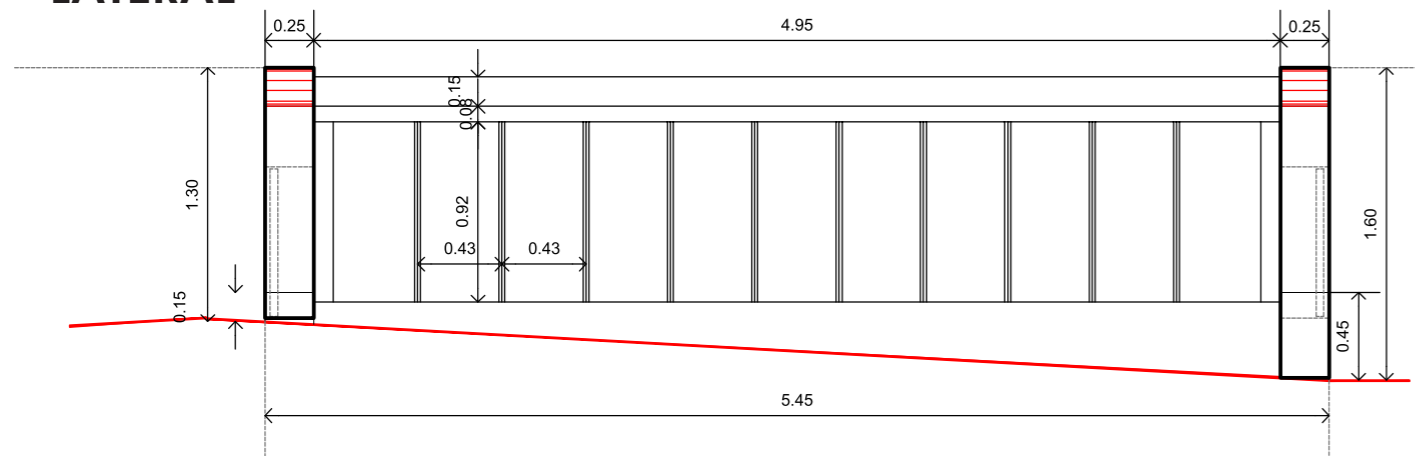





# UBICACIÓN

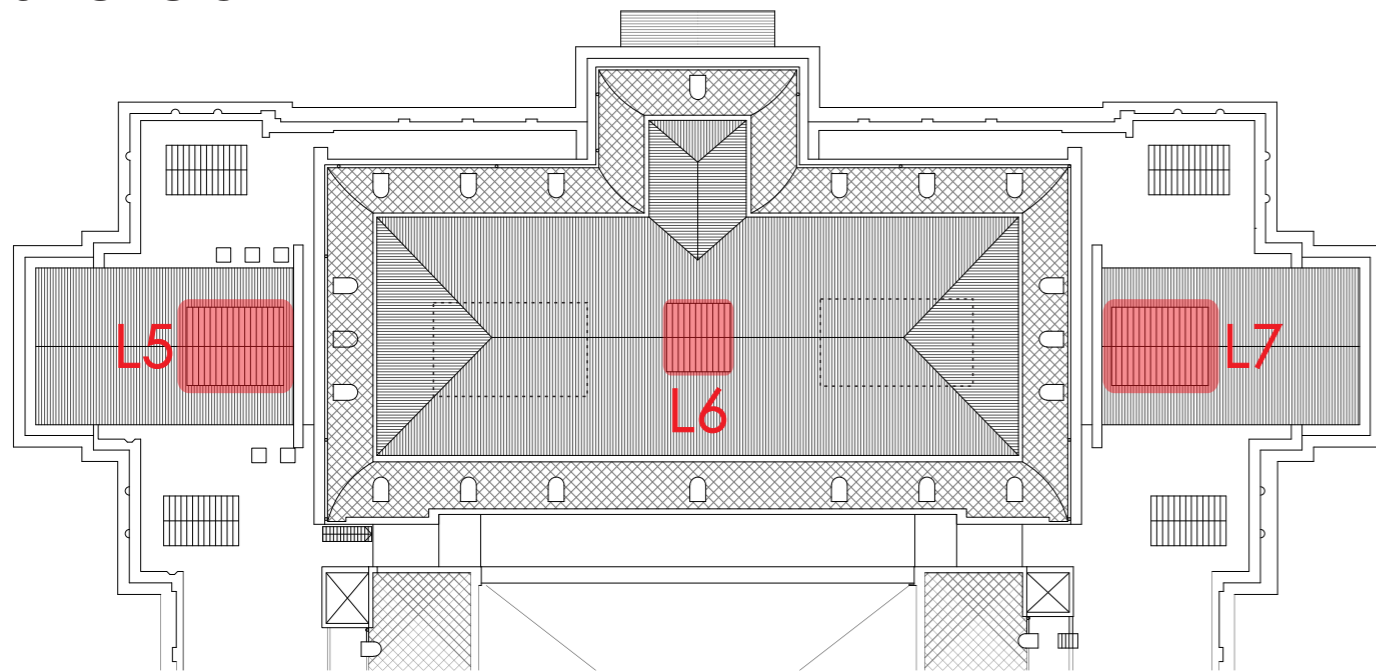


# FRENTE

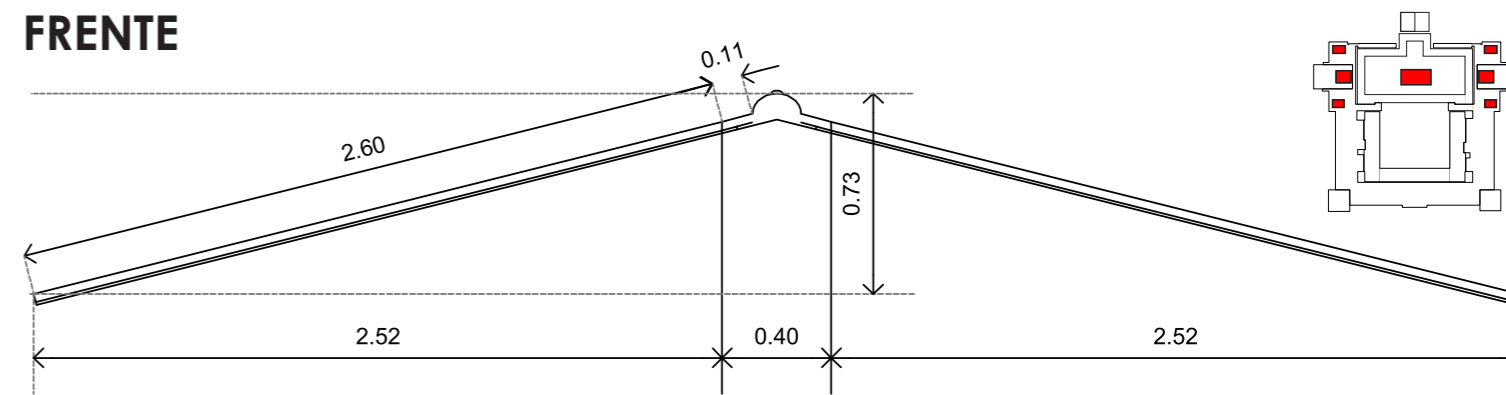

# PLANTA



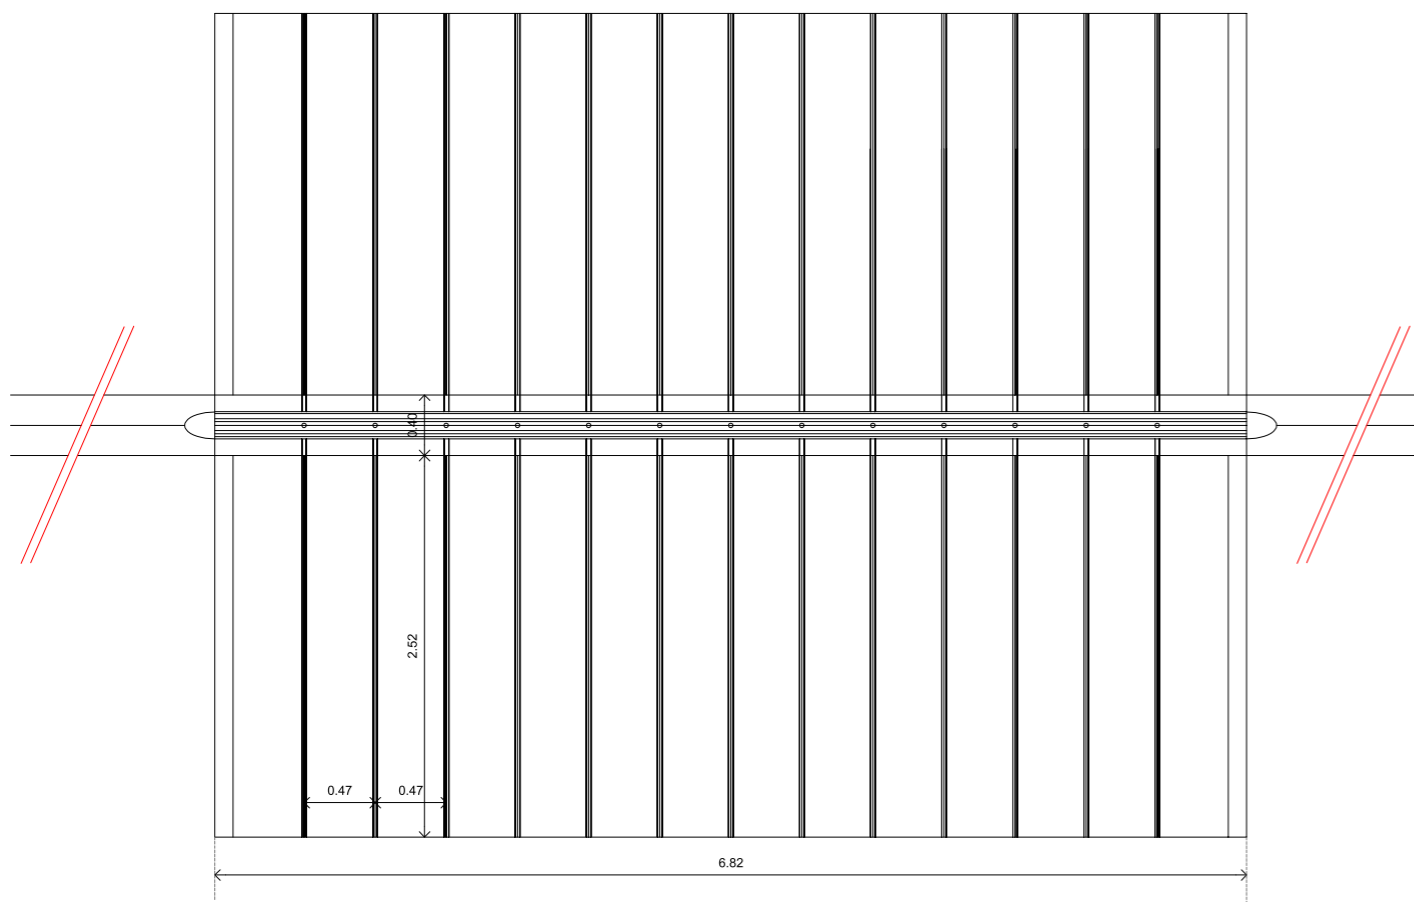


# LATERAL

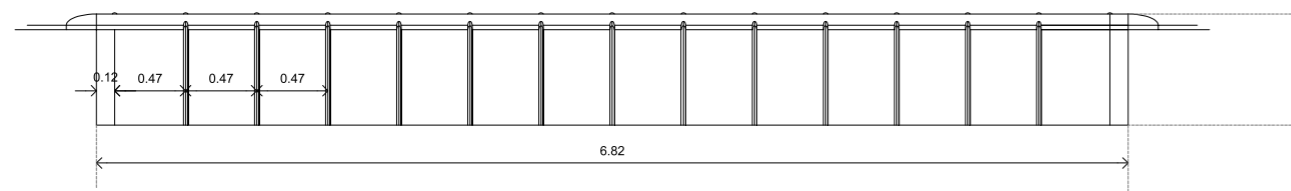




# UBICACIÓN

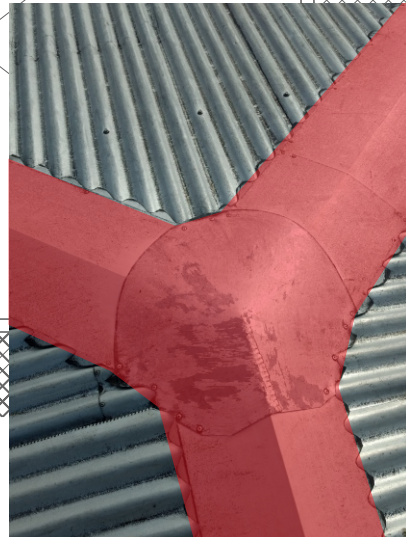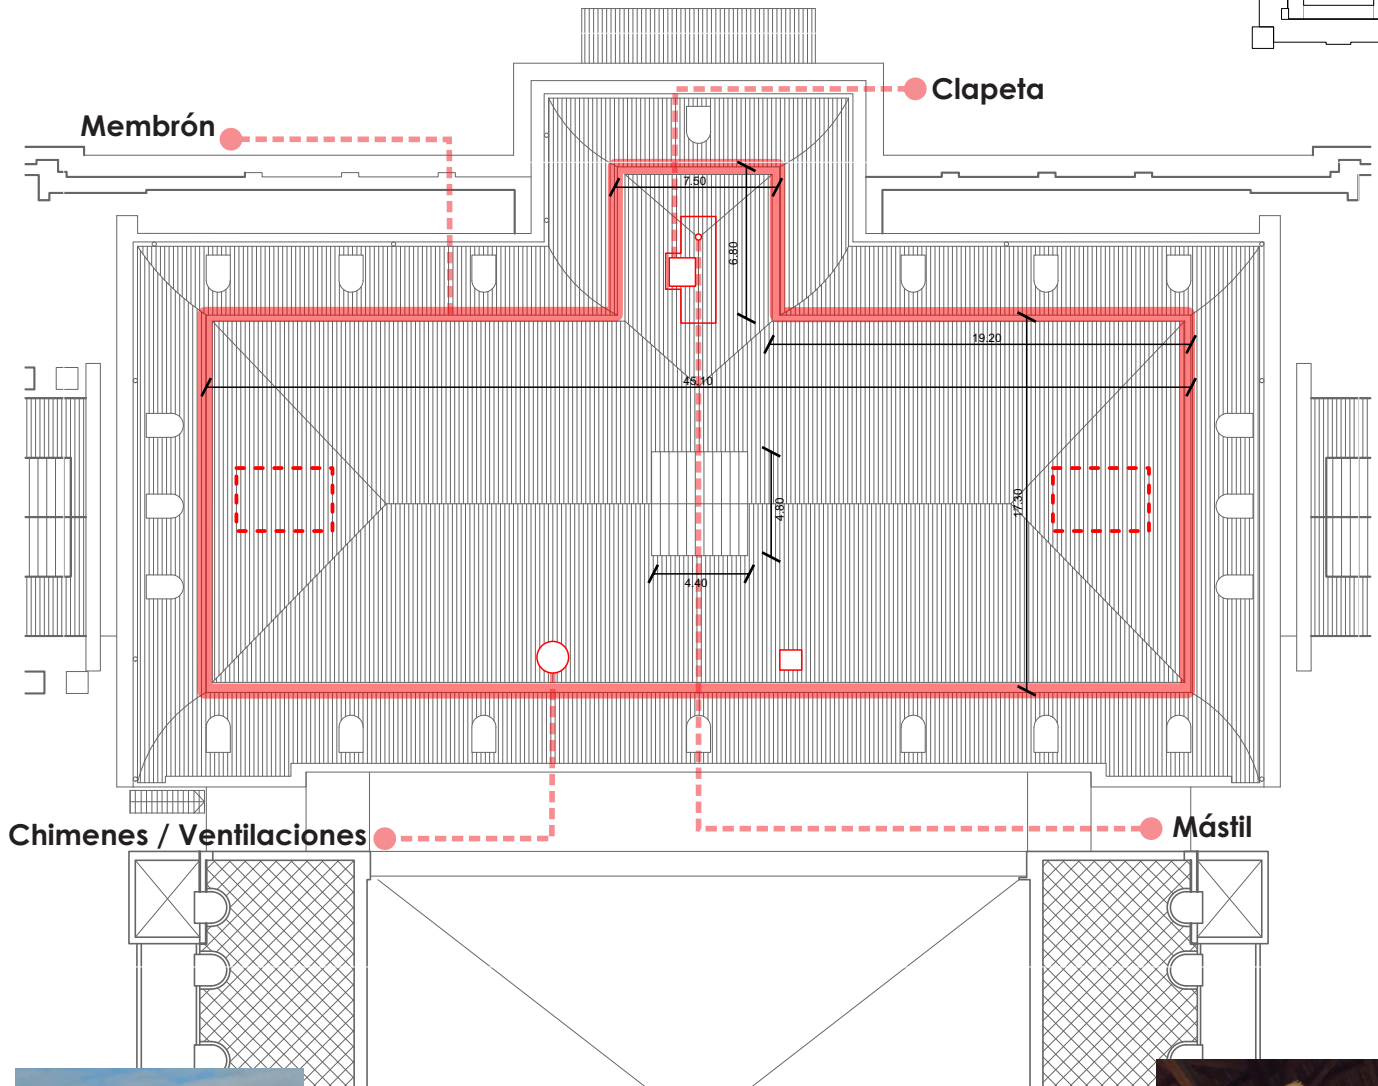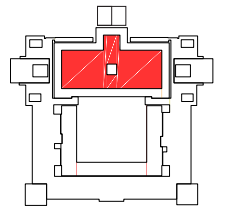

NOTA: Las medidas expresadas en la siguiente documentación son estimadas y se verificarán en obra .





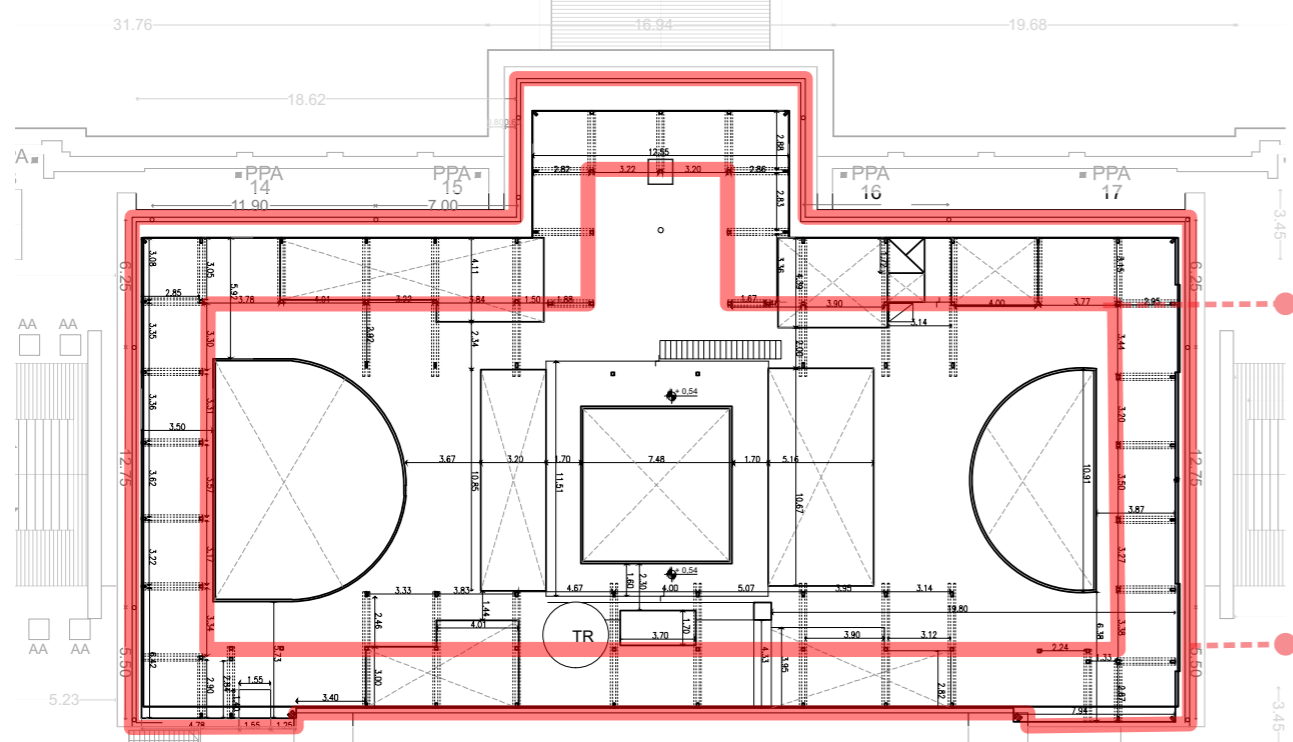



MEMBRÓN

CANALETA






CORNISA

TEJUELA




CANALETA

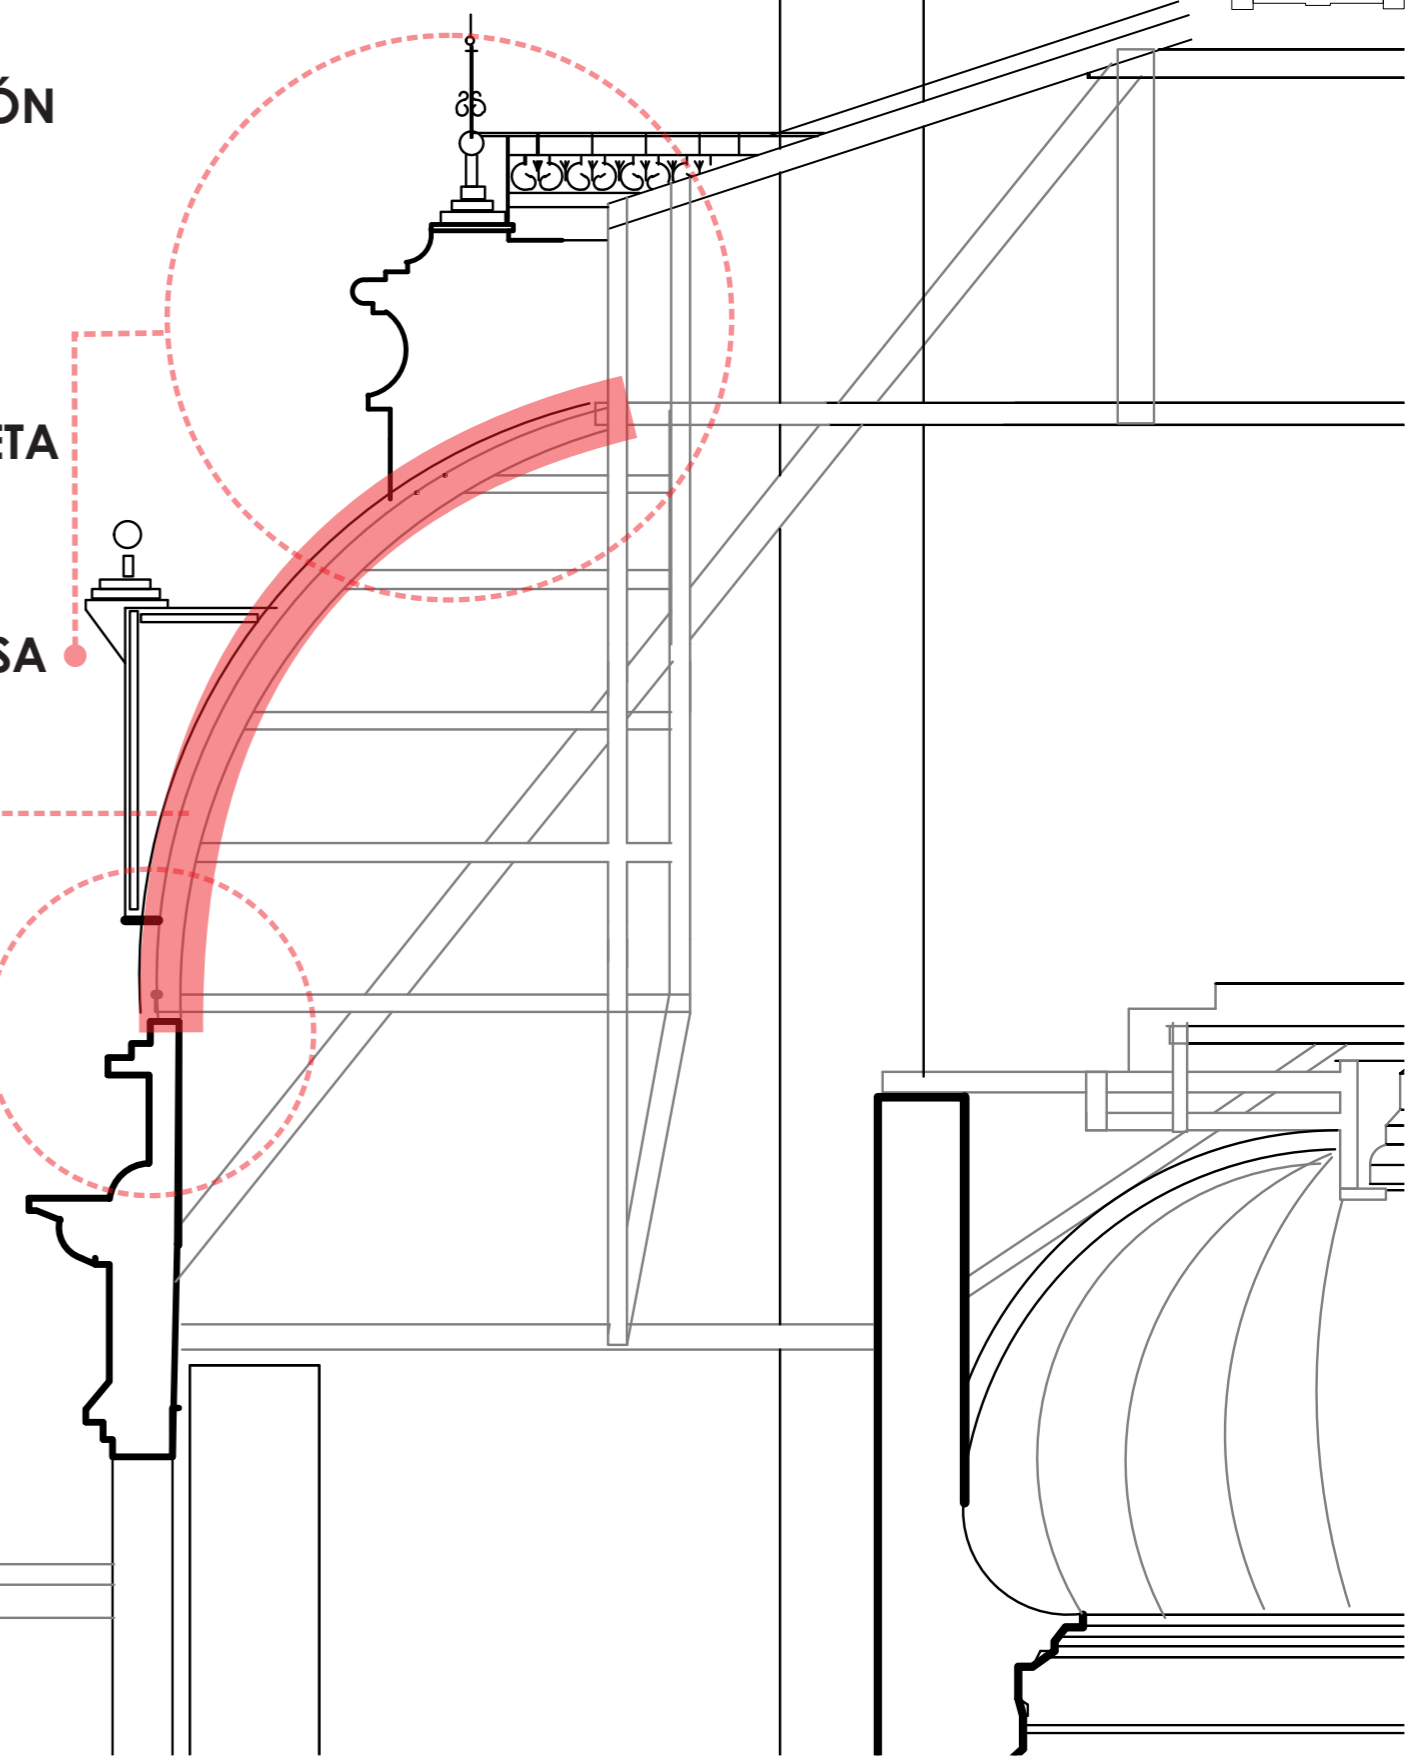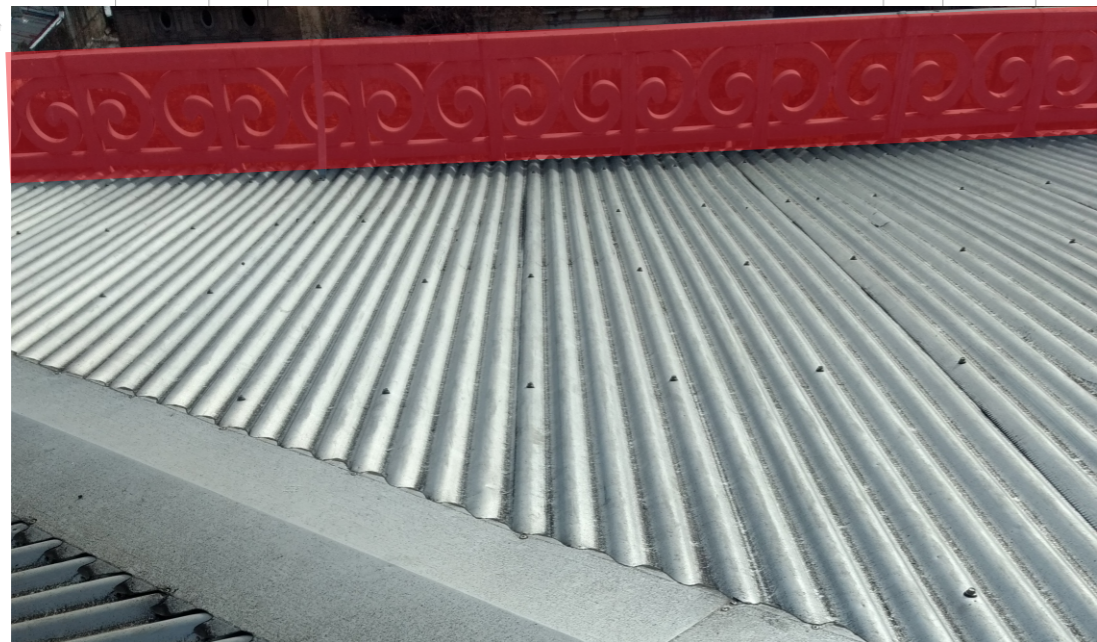




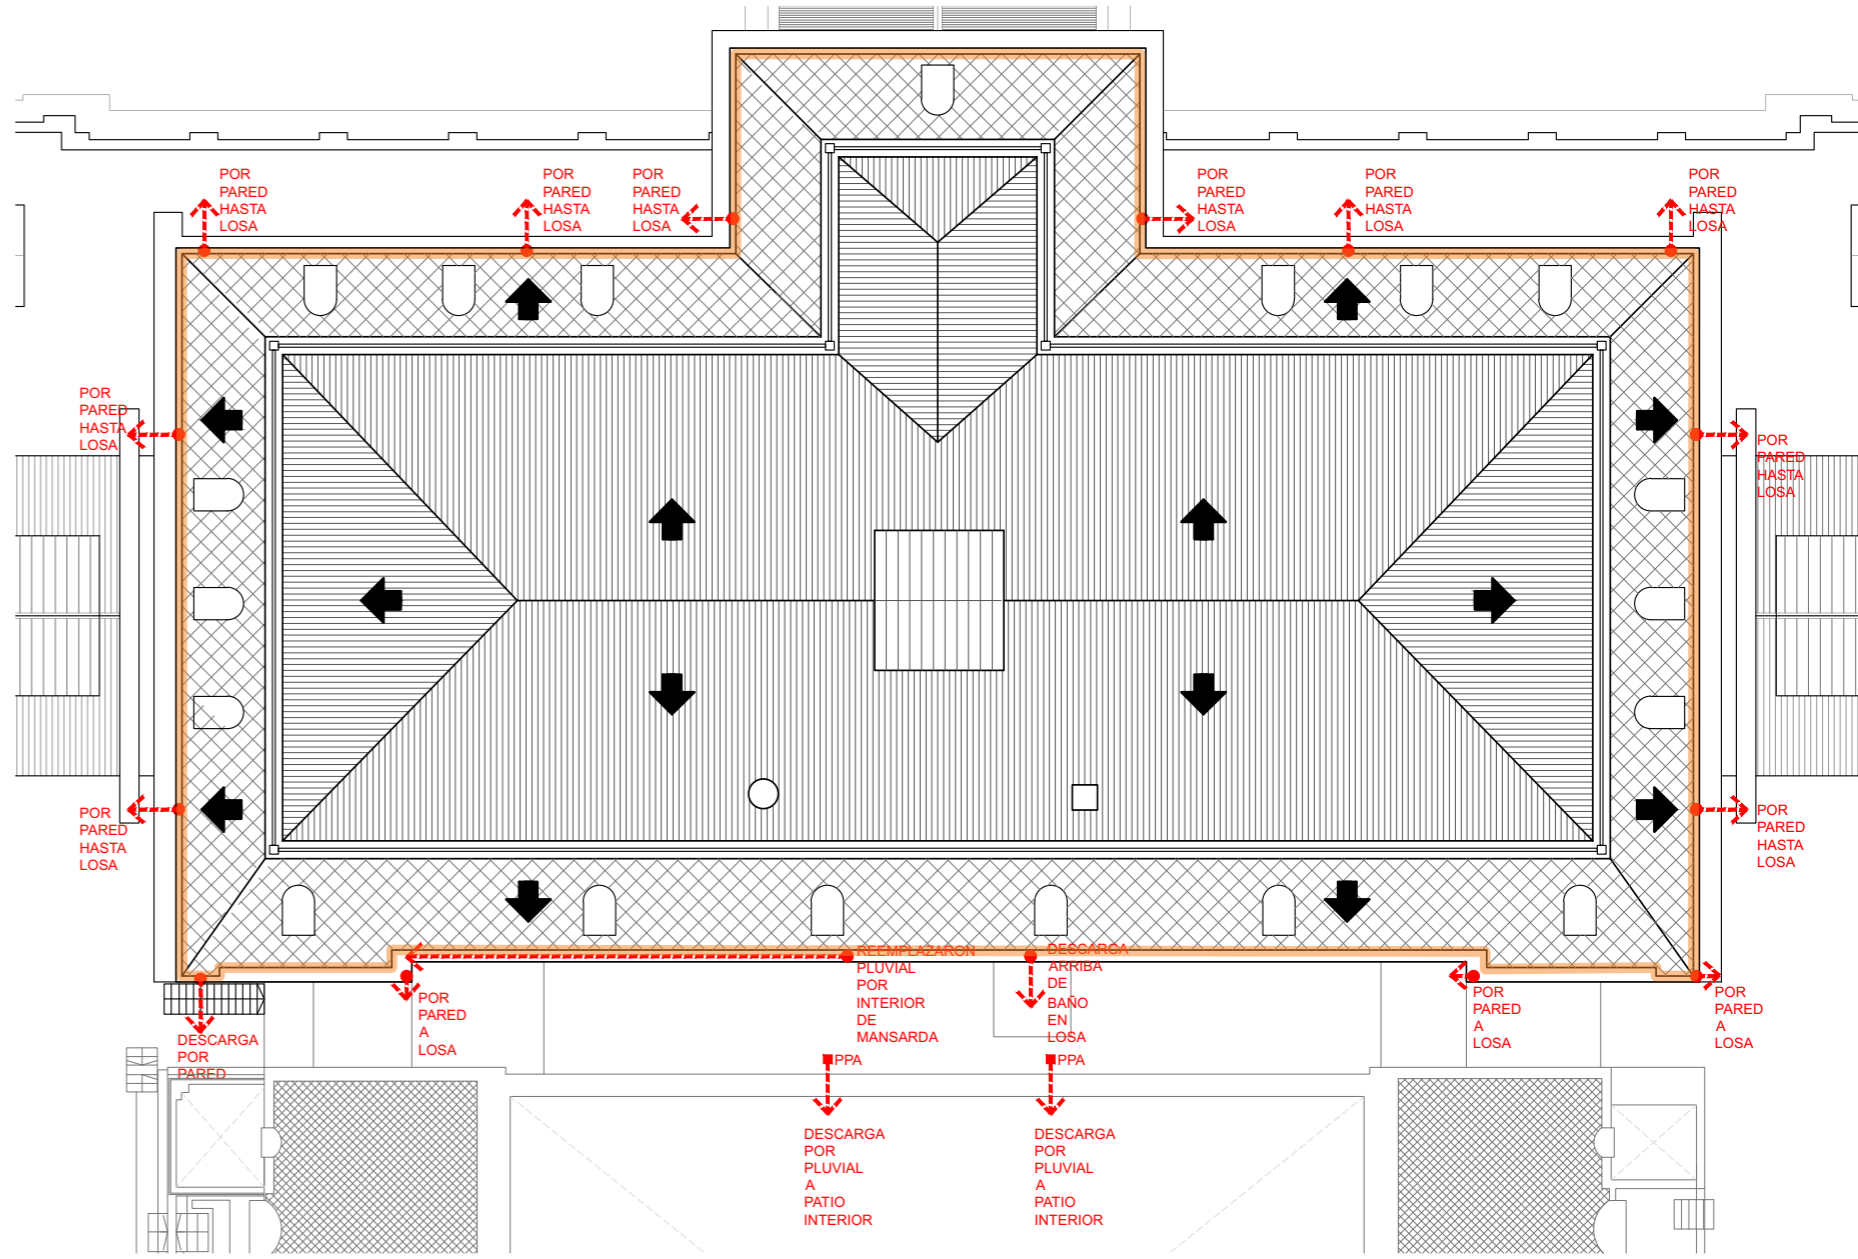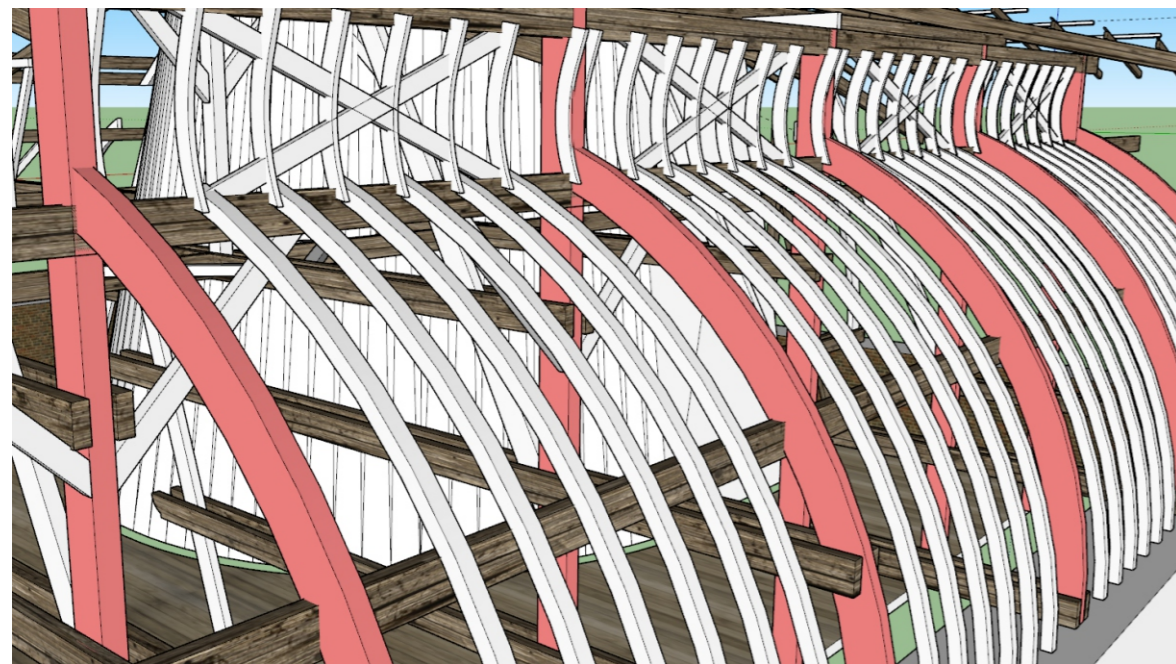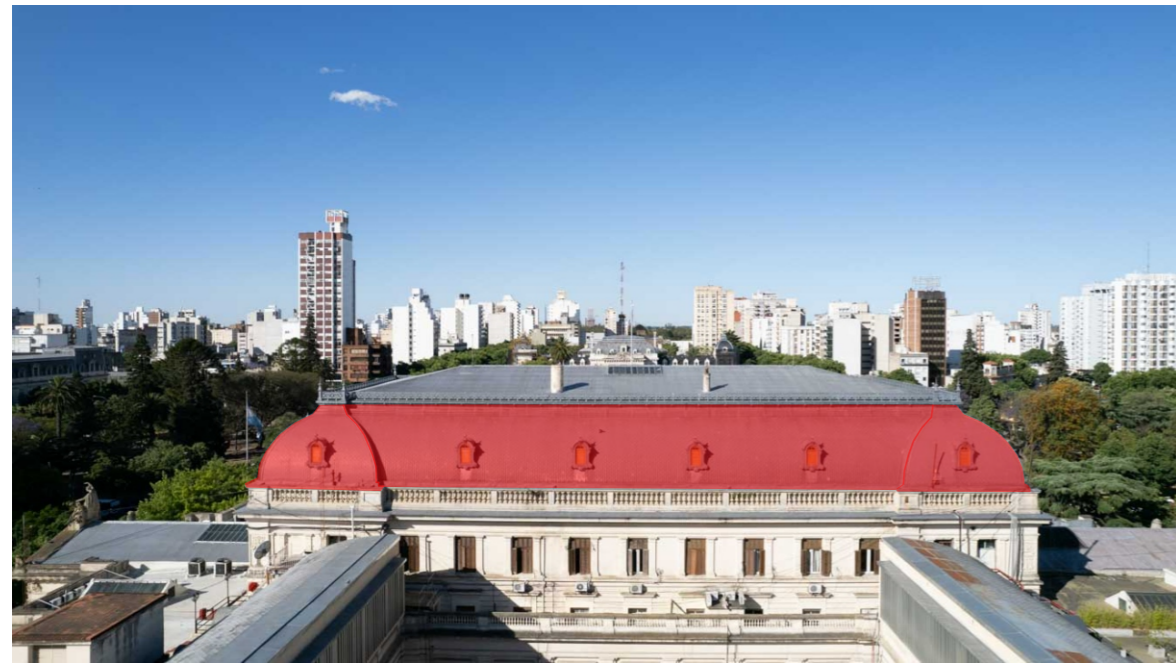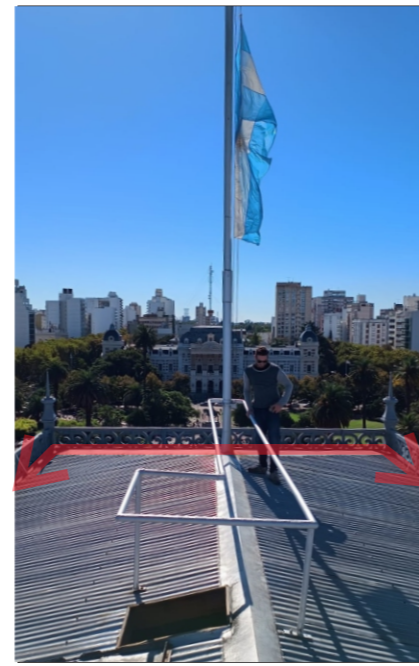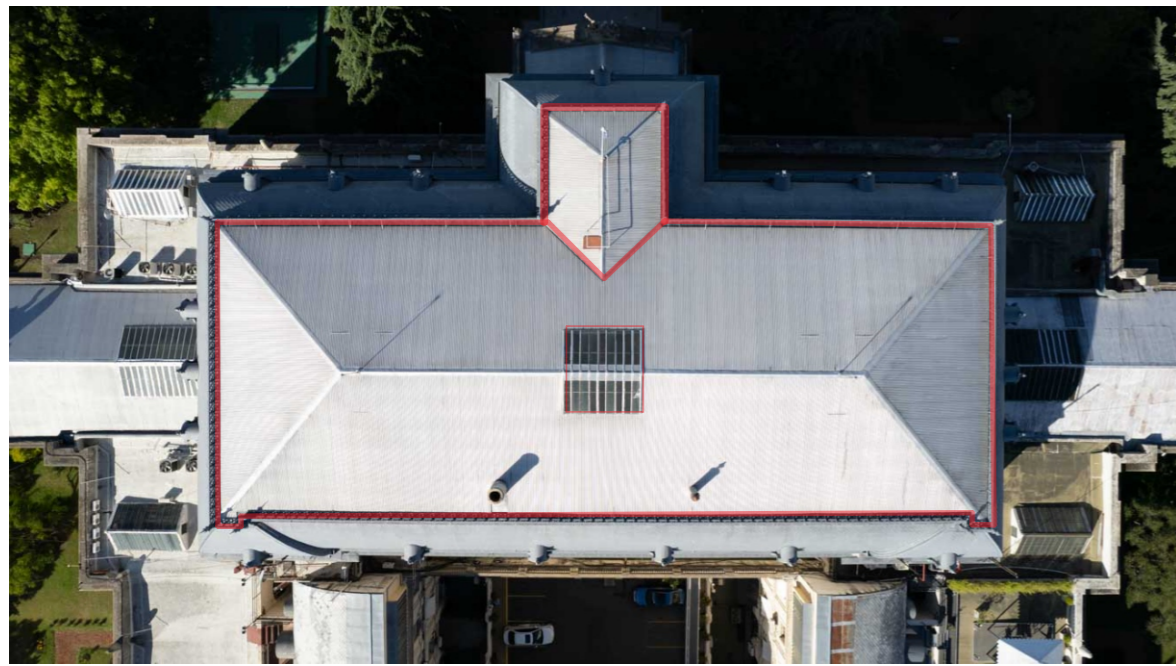



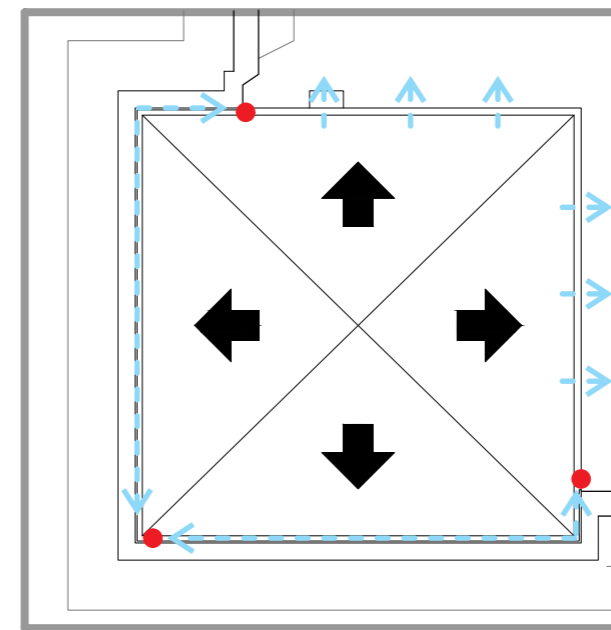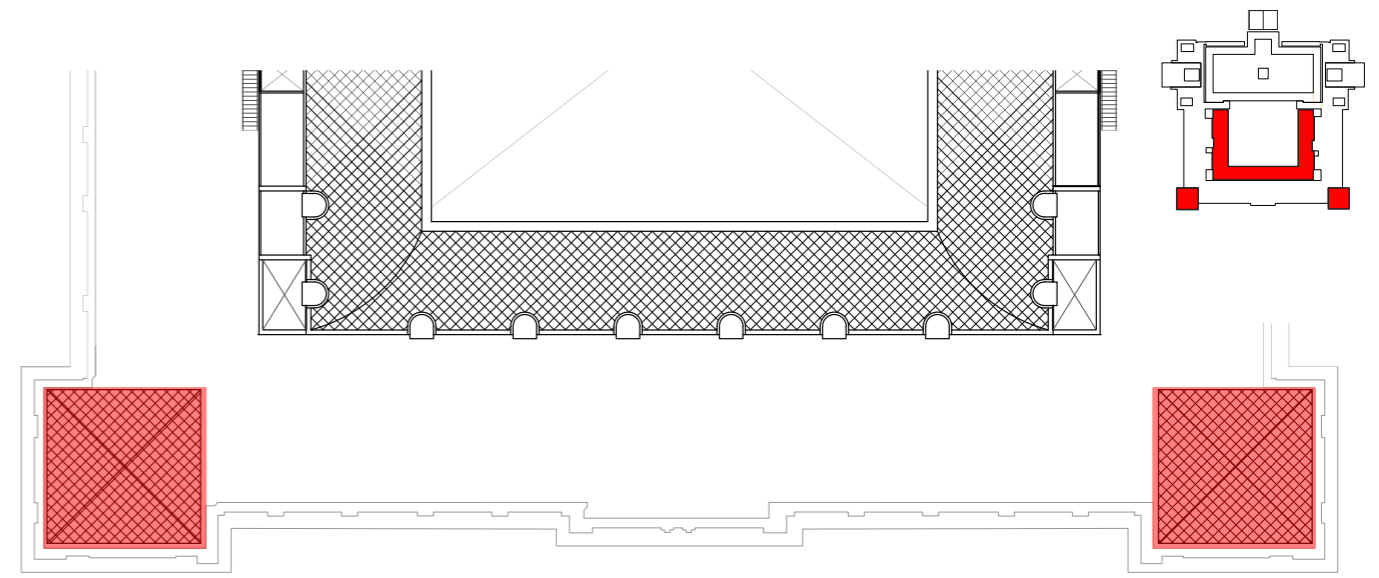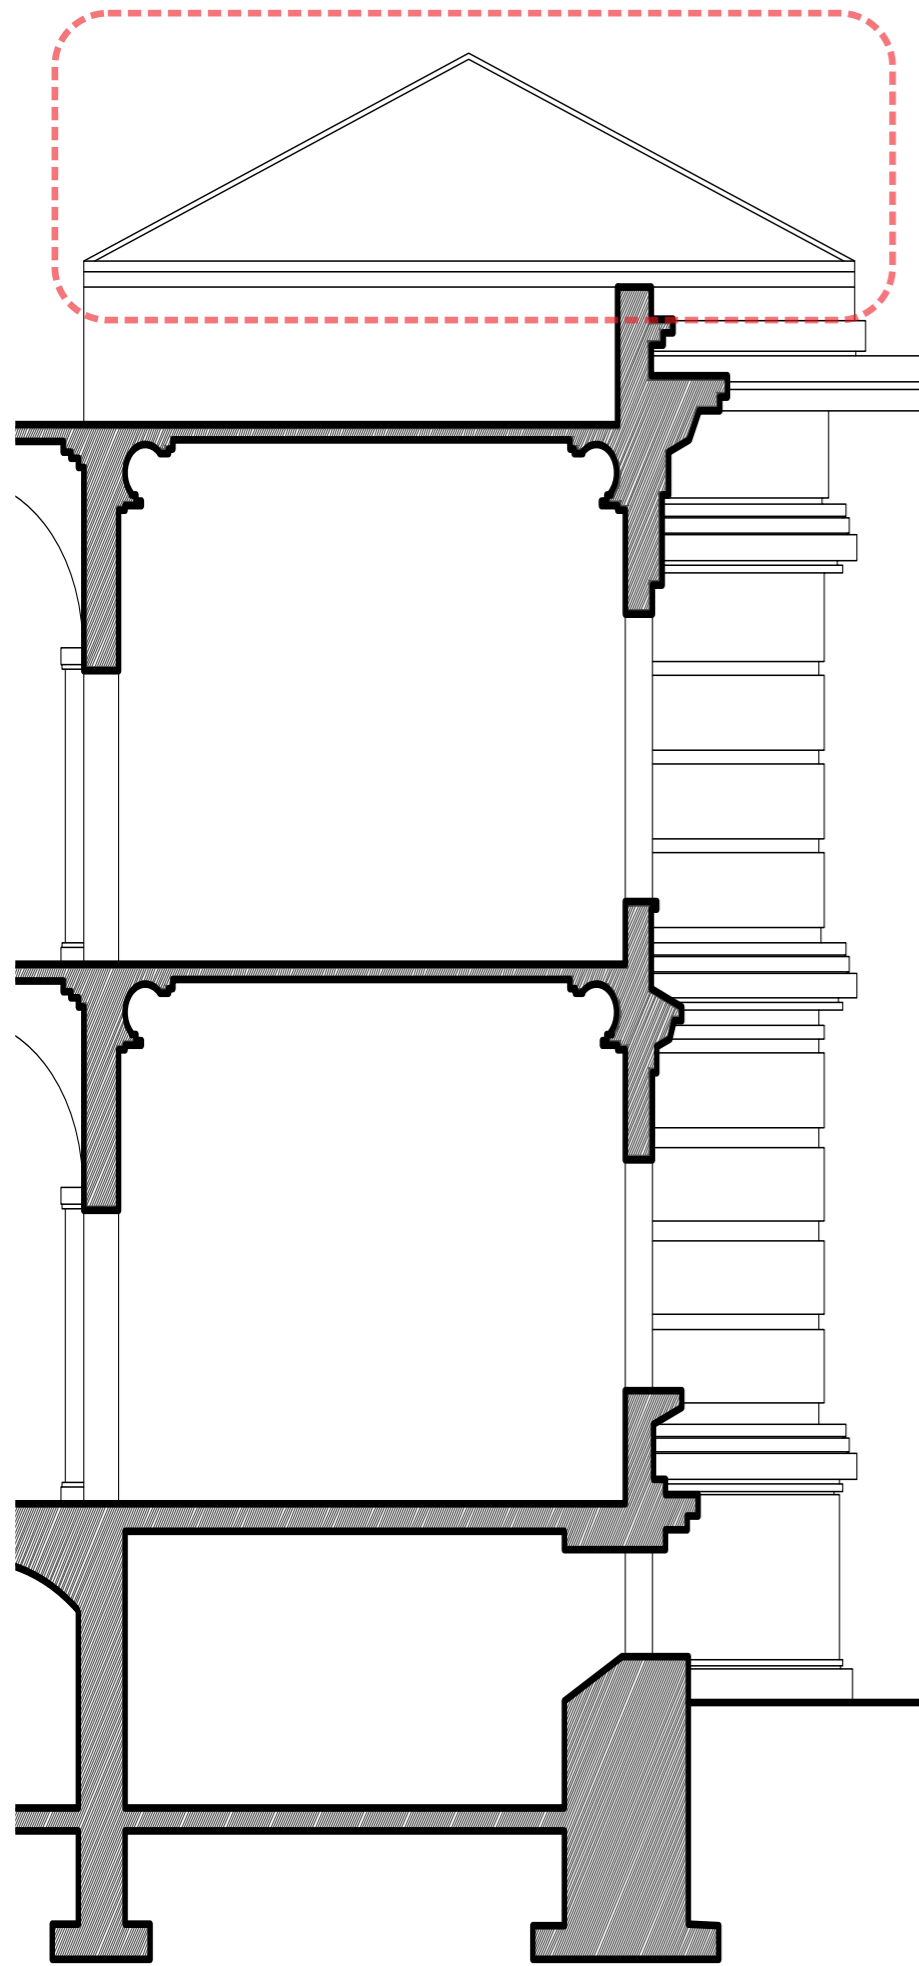




Canaleta HCS

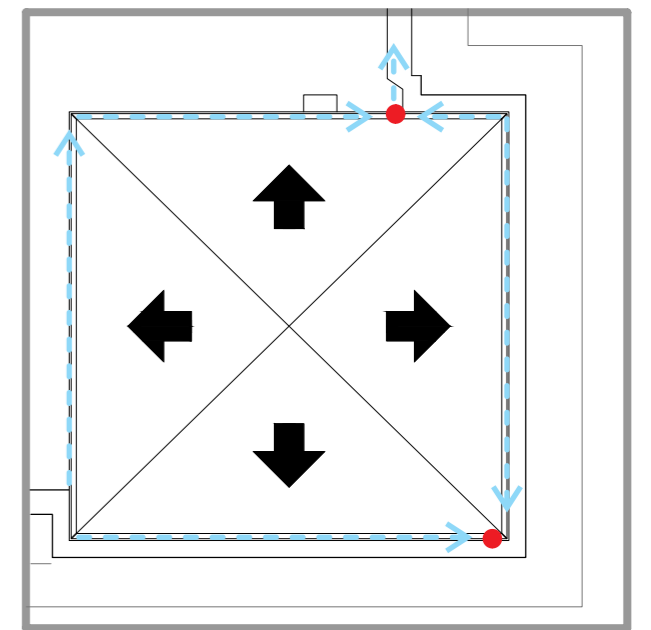

Canaleta HCD





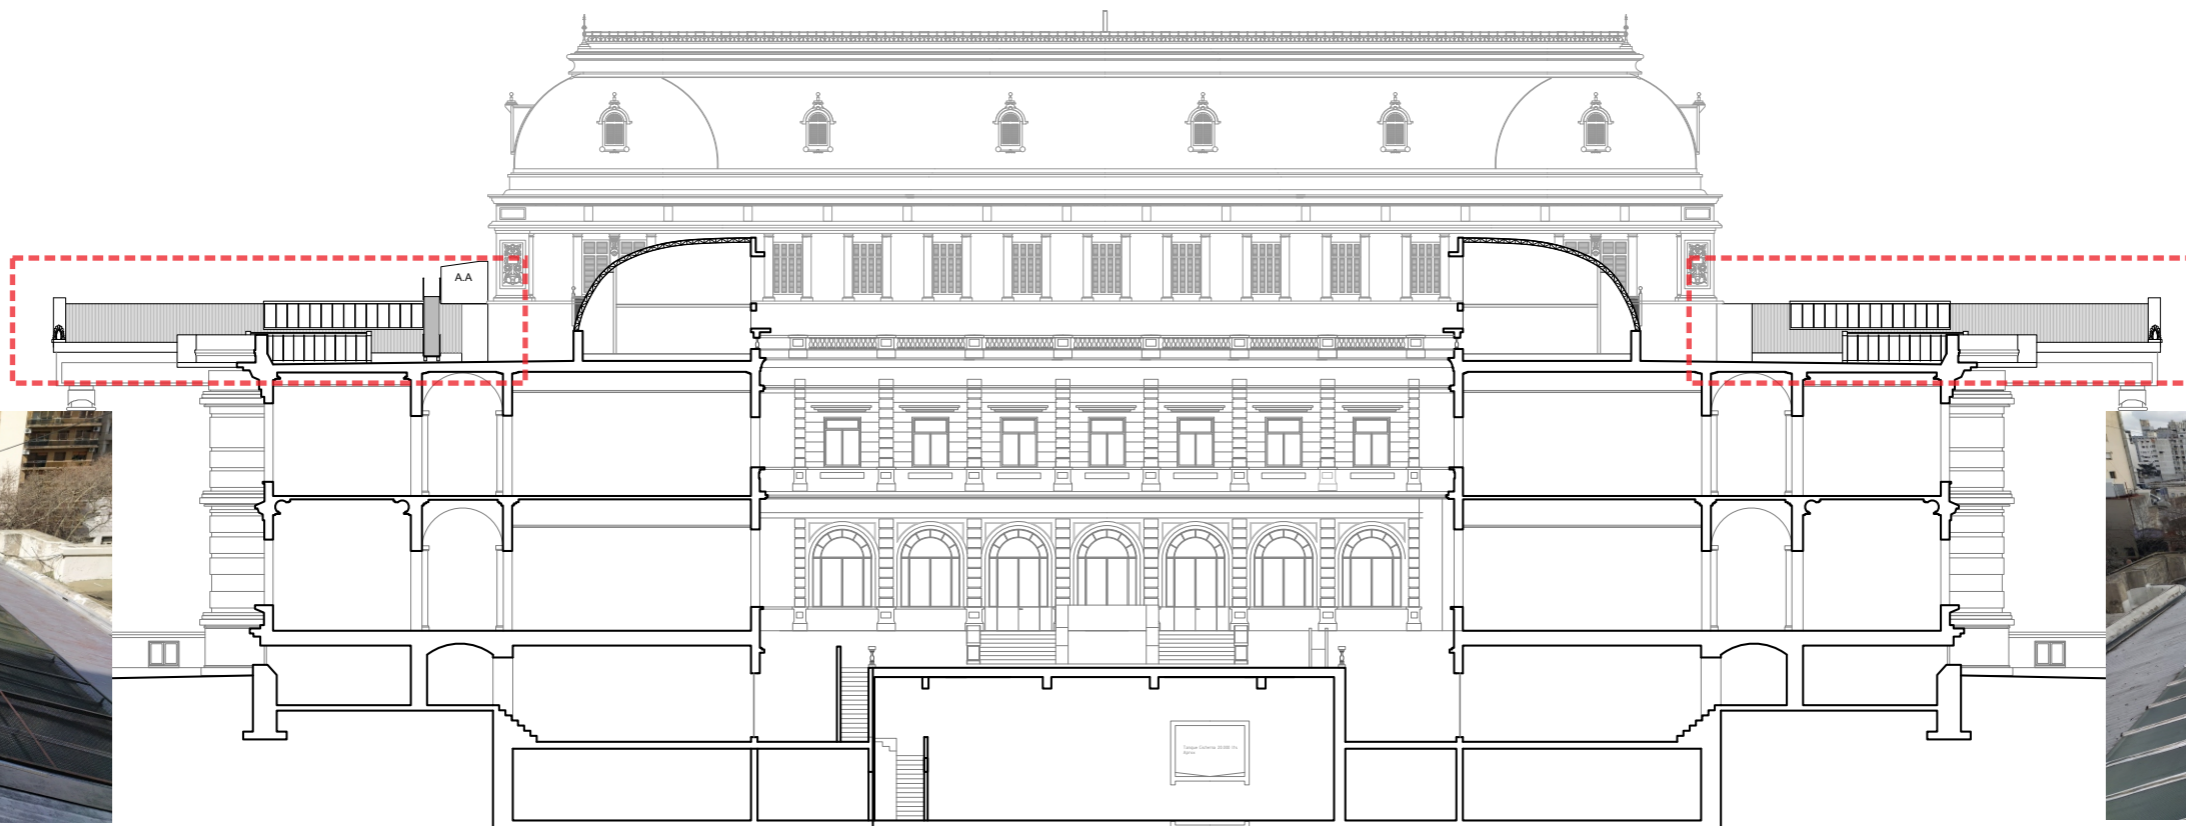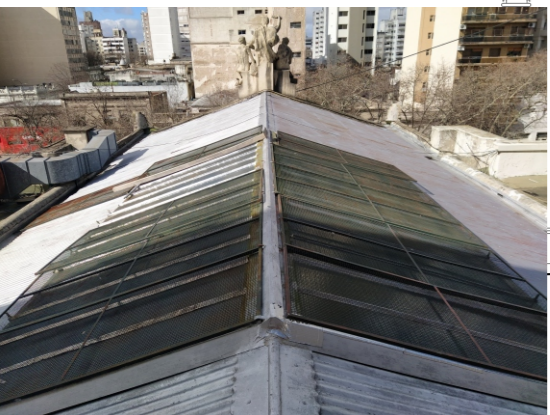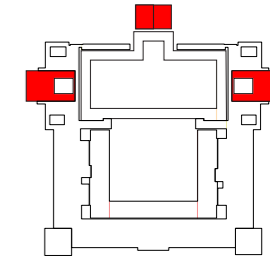

Cubierta acceso Diputados Av. 53

Cubierta acceso Senadores Av. 51

