DIRECCIÓN DE INFRAESTRUCTURA Y PRESERVACIÓN DE EDIFICIOS

HONORABLE
SENADO
DE LA PROVINCIA
DE BUENOS AIRES

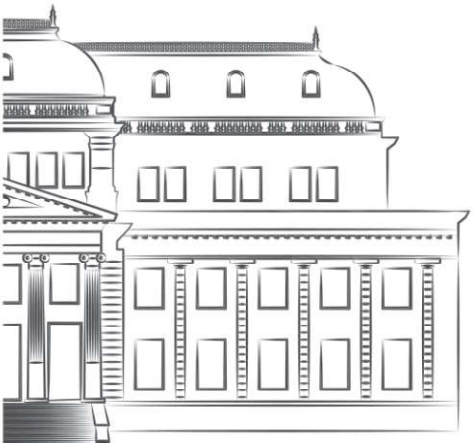

NOTA:

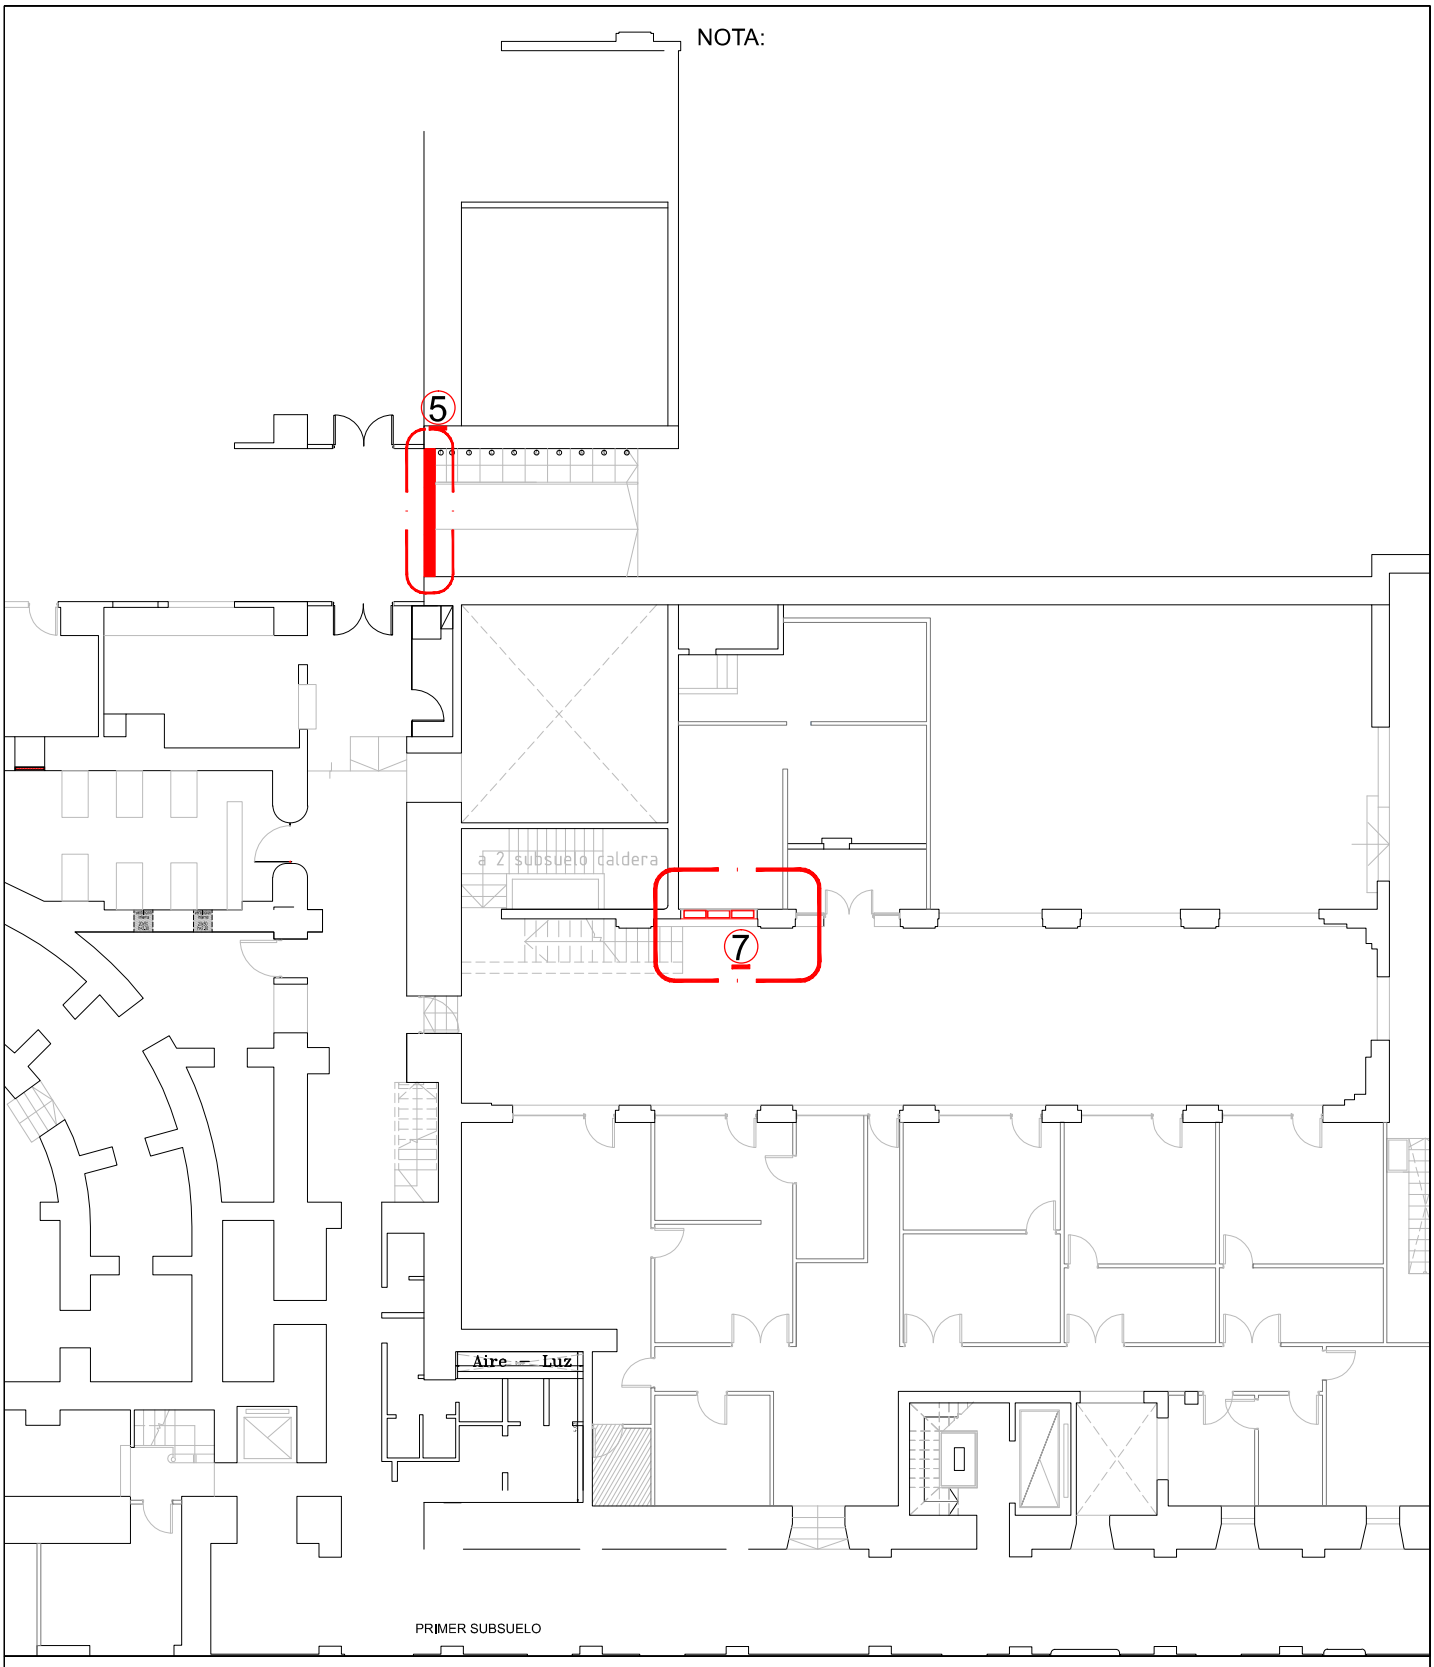

① CISTERNA
② CAPA AISLADORA EN MUROS EN CONTACTO CON LA TIERRA
③ CONDUCTO DE HUMOS
④ CANTEROS
⑤ CANALETA EN RAMPA
⑥ BAJO ESCALERAS
⑦ TRAGA LUZ
⑧ HUMEDAD EN PILAR

HONORABLE SENADO DE LA PROVINCIA DE BUENOS AIRES

DIRECCIÓN DE INFRAESTRUCTURA Y PRESERVACIÓN DE EDIFICIOS

SALA DE CALDERAS | 1er SUBSUELO | ESC: 1:200

P1

NOTA:

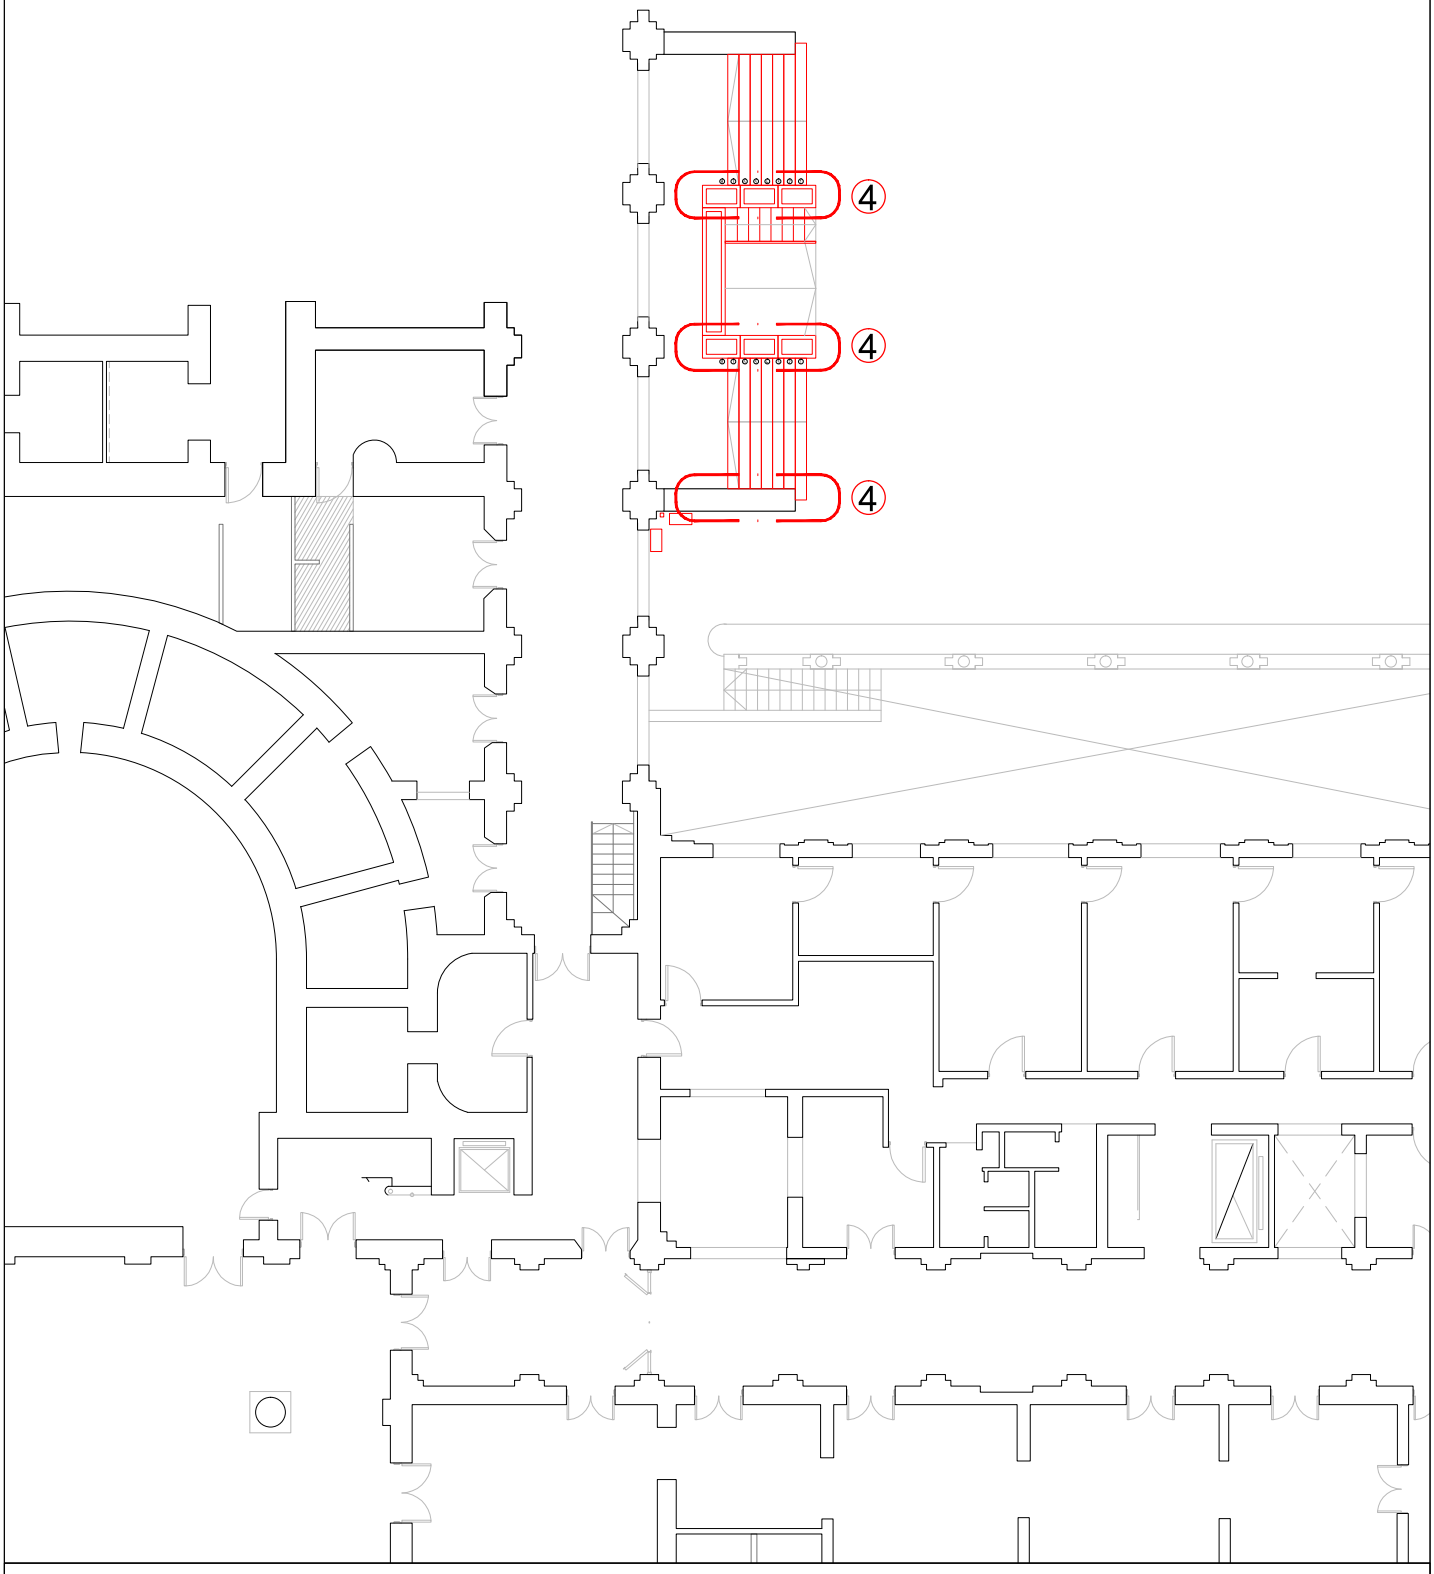

① CISTERNA
② CAPA AISLADORA EN MUROS EN CONTACTO CON LA TIERRA
③ CONDUCTO DE HUMOS
④ CANTEROS
⑤ CANALETA EN RAMPA
⑥ BAJO ESCALERAS
⑦ TRAGA LUZ
⑧ HUMEDAD EN PILAR

HONORABLE SENADO DE LA PROVINCIA DE BUENOS AIRES

DIRECCIÓN DE INFRAESTRUCTURA Y PRESERVACIÓN DE EDIFICIOS

SALA DE CALDERAS | 1er SUBSUELO | ESC: 1:200

P2

NOTA:

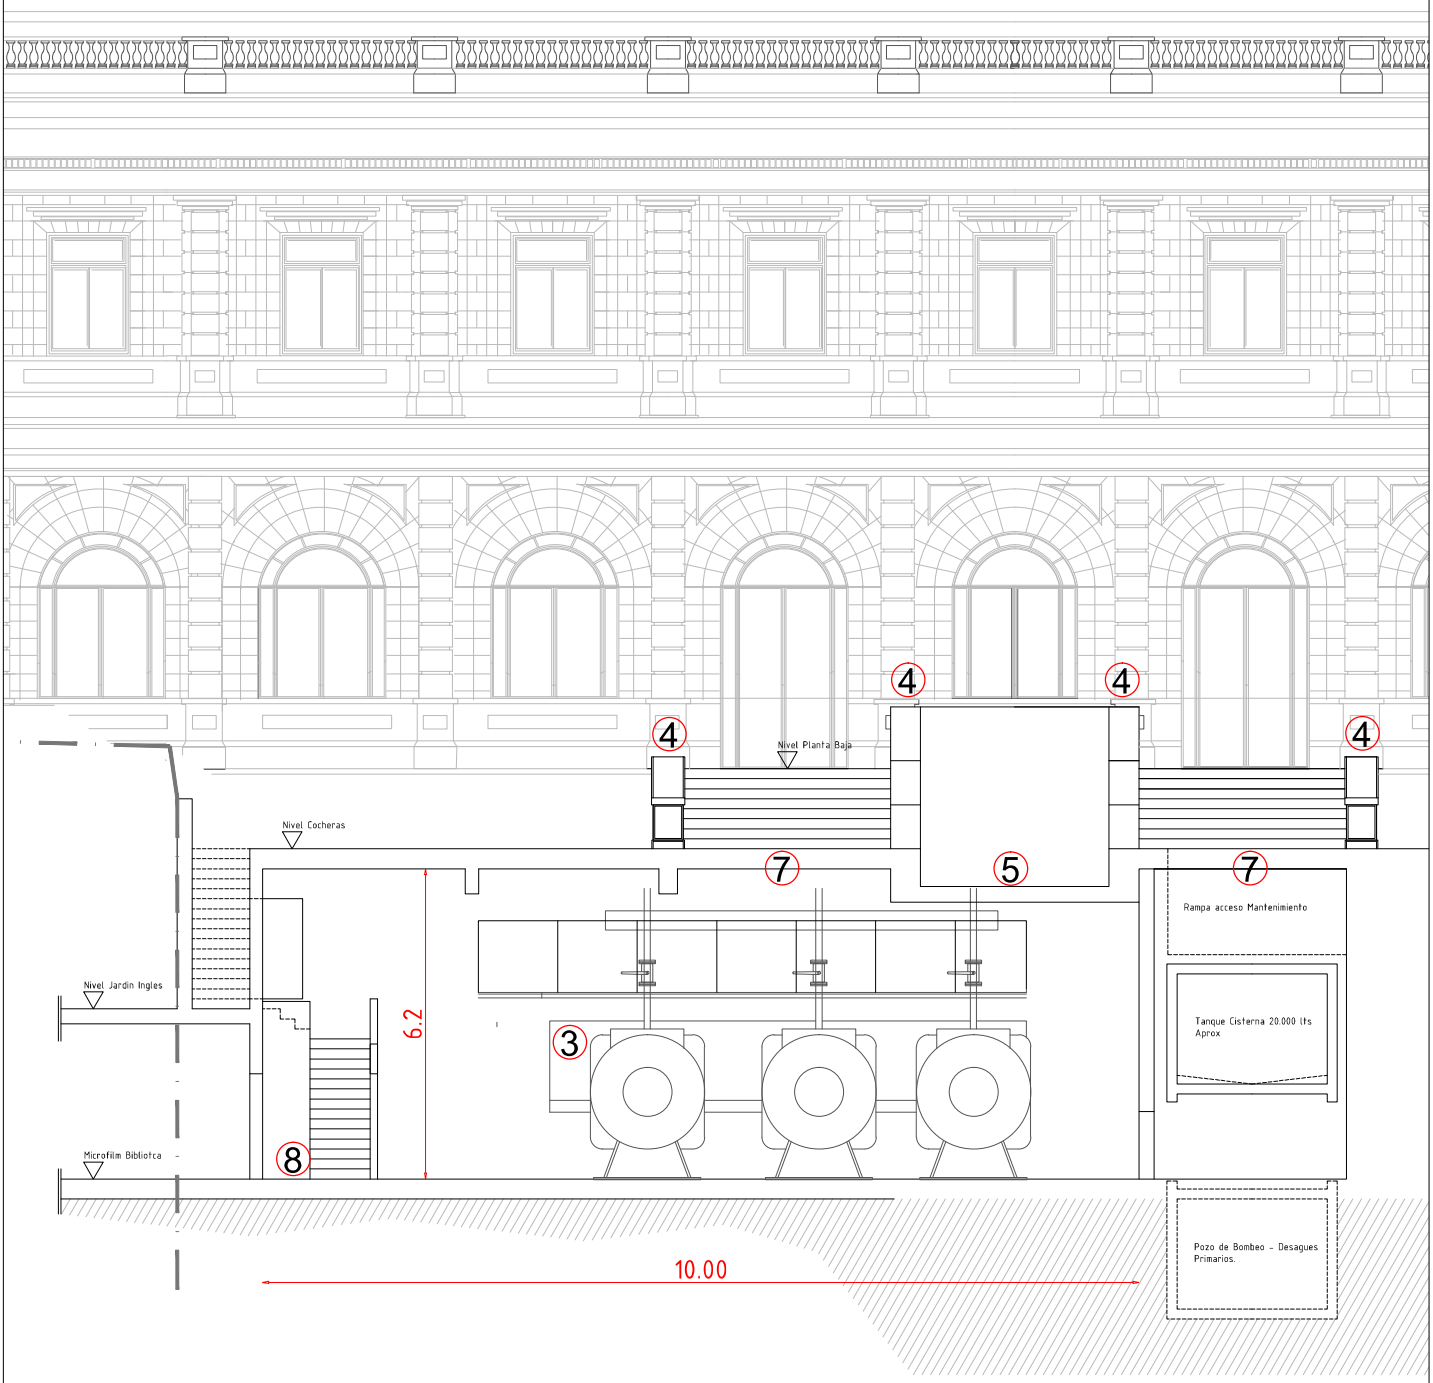

① CISTERNA
② CAPA AISLADORA EN MUROS EN CONTACTO CON LA TIERRA
③ CONDUCTO DE HUMOS
④ CANTEROS
⑤ CANALETA EN RAMPA
⑥ BAJO ESCALERAS
⑦ TRAGA LUZ
⑧ HUMEDAD EN PILAR

HONORABLE SENADO DE LA PROVINCIA DE BUENOS AIRES

DIRECCIÓN DE INFRAESTRUCTURA Y PRESERVACIÓN DE EDIFICIOS

SALA DE CALDERAS | CORTE | ESC: 1:200

P3

NOTA:

1

2

3

4

5

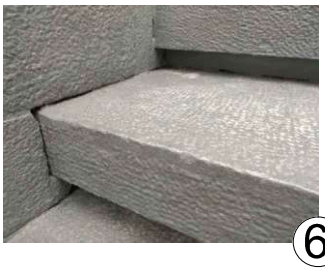
6

7

8

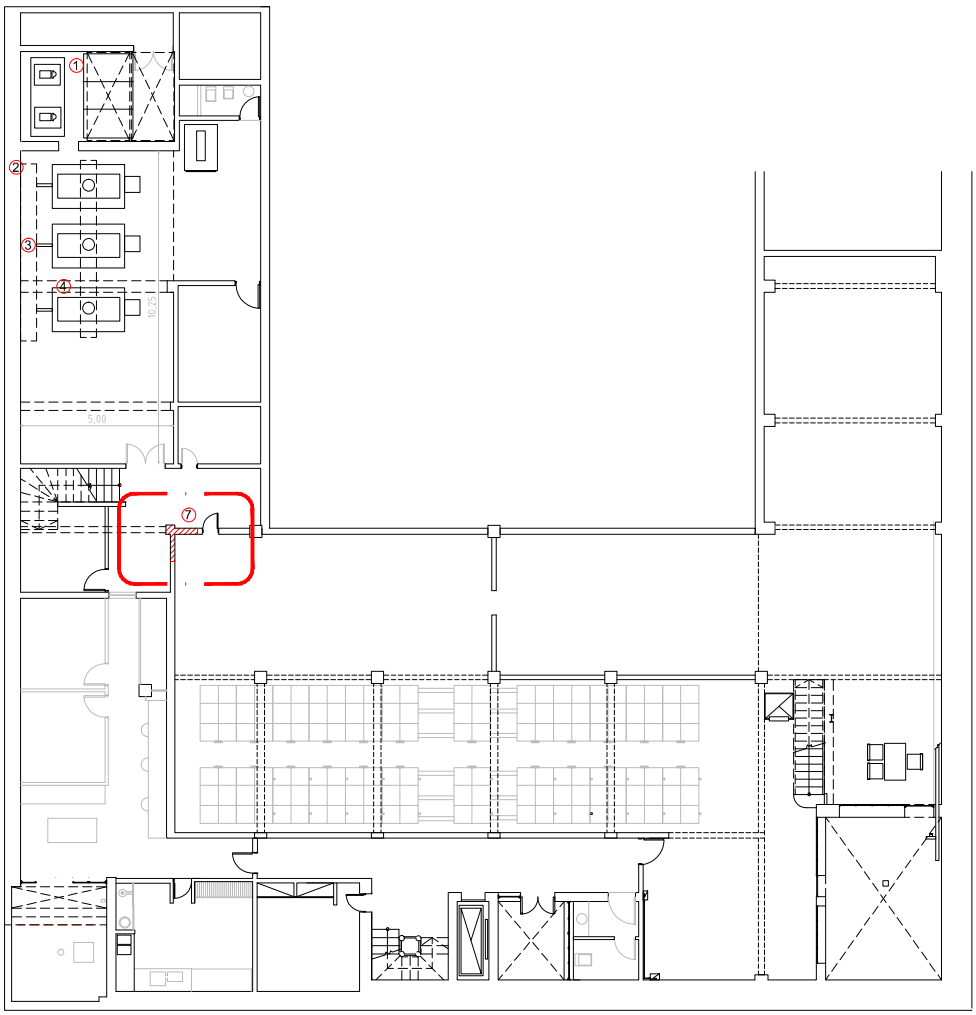

① CISTERNA
② CAPA AISLADORA EN MUROS EN CONTACTO CON LA TIERRA
③ CONDUCTO DE HUMOS
④ CANTEROS
⑤ CANALETA EN RAMPA
⑥ BAJO ESCALERAS
⑦ TRAGA LUZ
⑧ HUMEDAD EN PILAR

HONORABLE SENADO DE LA PROVINCIA DE BUENOS AIRES

DIRECCIÓN DE INFRAESTRUCTURA Y PRESERVACIÓN DE EDIFICIOS

SALA DE CALDERAS | 2do SUBSUELO | ESC: 1:200

P4

3) Computo

COMPUTO NORMALIZACION DE CALDERAS			
N°	**DESIGNACION**	**U**	**CANTIDAD**
1	**TRABAJOS PRELIMINARES**		
	TRABAJOS PRELIMINARES		
	Obrador deposito	m2	4,00
2	**PICADO**		
	Revoques	m²	93,00
3	**MAMPOSTERIA**		
	Ladrillo comun	m²	3,00
4	**REVOQUES**		
	Grueso y fino int. Con Sika Mono Top Seal 107	m²	75,00
	Grueso y fino int. Con Isotelco	m²	18,00
5	**RECUBRIMIENTO SOBRE VIGAS**		
	Limpieza y Pintura Anticorrosiva en Armaduras	ml	15,00
	Aplicacion de Sika Top Armatec	m²	8,00
	Mortero de recubrimiento Sika Top 122	m²	8,00
6	**RECUBRIMIENTO SOBRE LOSAS**		
	Limpieza y Pintura Anticorrosiva en Armaduras	m²	6,00
	Aplicacion de Sika Top Armatec	m²	6,00
	Mortero de recubrimiento Sika Top 122	m²	6,00
7	**RECUADROS**		
	Revoque grueso y fino	ml	43,00
8	**CARPINTERIAS**		
	Reemplazo de Policarbonato x Vidrio sellado 0,45x2,16mts	u	1,00
9	**PINTURAS**		
	Látex interior	m²	287,00
10	**VARIOS**		
	Impermeabilizacion Canaleta desague en rampa	m²	7,00
	Impermeabilizacion de canteros	m²	3,00
	Tomado juntas en escaeras	ml	15,00
	Desague pluvial P.P.A	u	1,00
11	**TRABAJOS DE TERMINACION**		
	Limpieza periódica y final		
	TOTAL OBRA PRINCIPALES		